PLANIMETRIA

scala 1:200

NORD

LEGENDA:

- Area lottizzazione Dort Bassa da P.R.G.
- Area lottizzazione Dort Bassa di progetto
- Paricelle interessate dalla lottizzazione Dort Bassa
- Particelle non interessate dalla lottizzazione Dort Bassa
- Area interessata dalle opere complementari alla lottizzazione Dort Bassa di proprietà del Comune di Molveno e privati

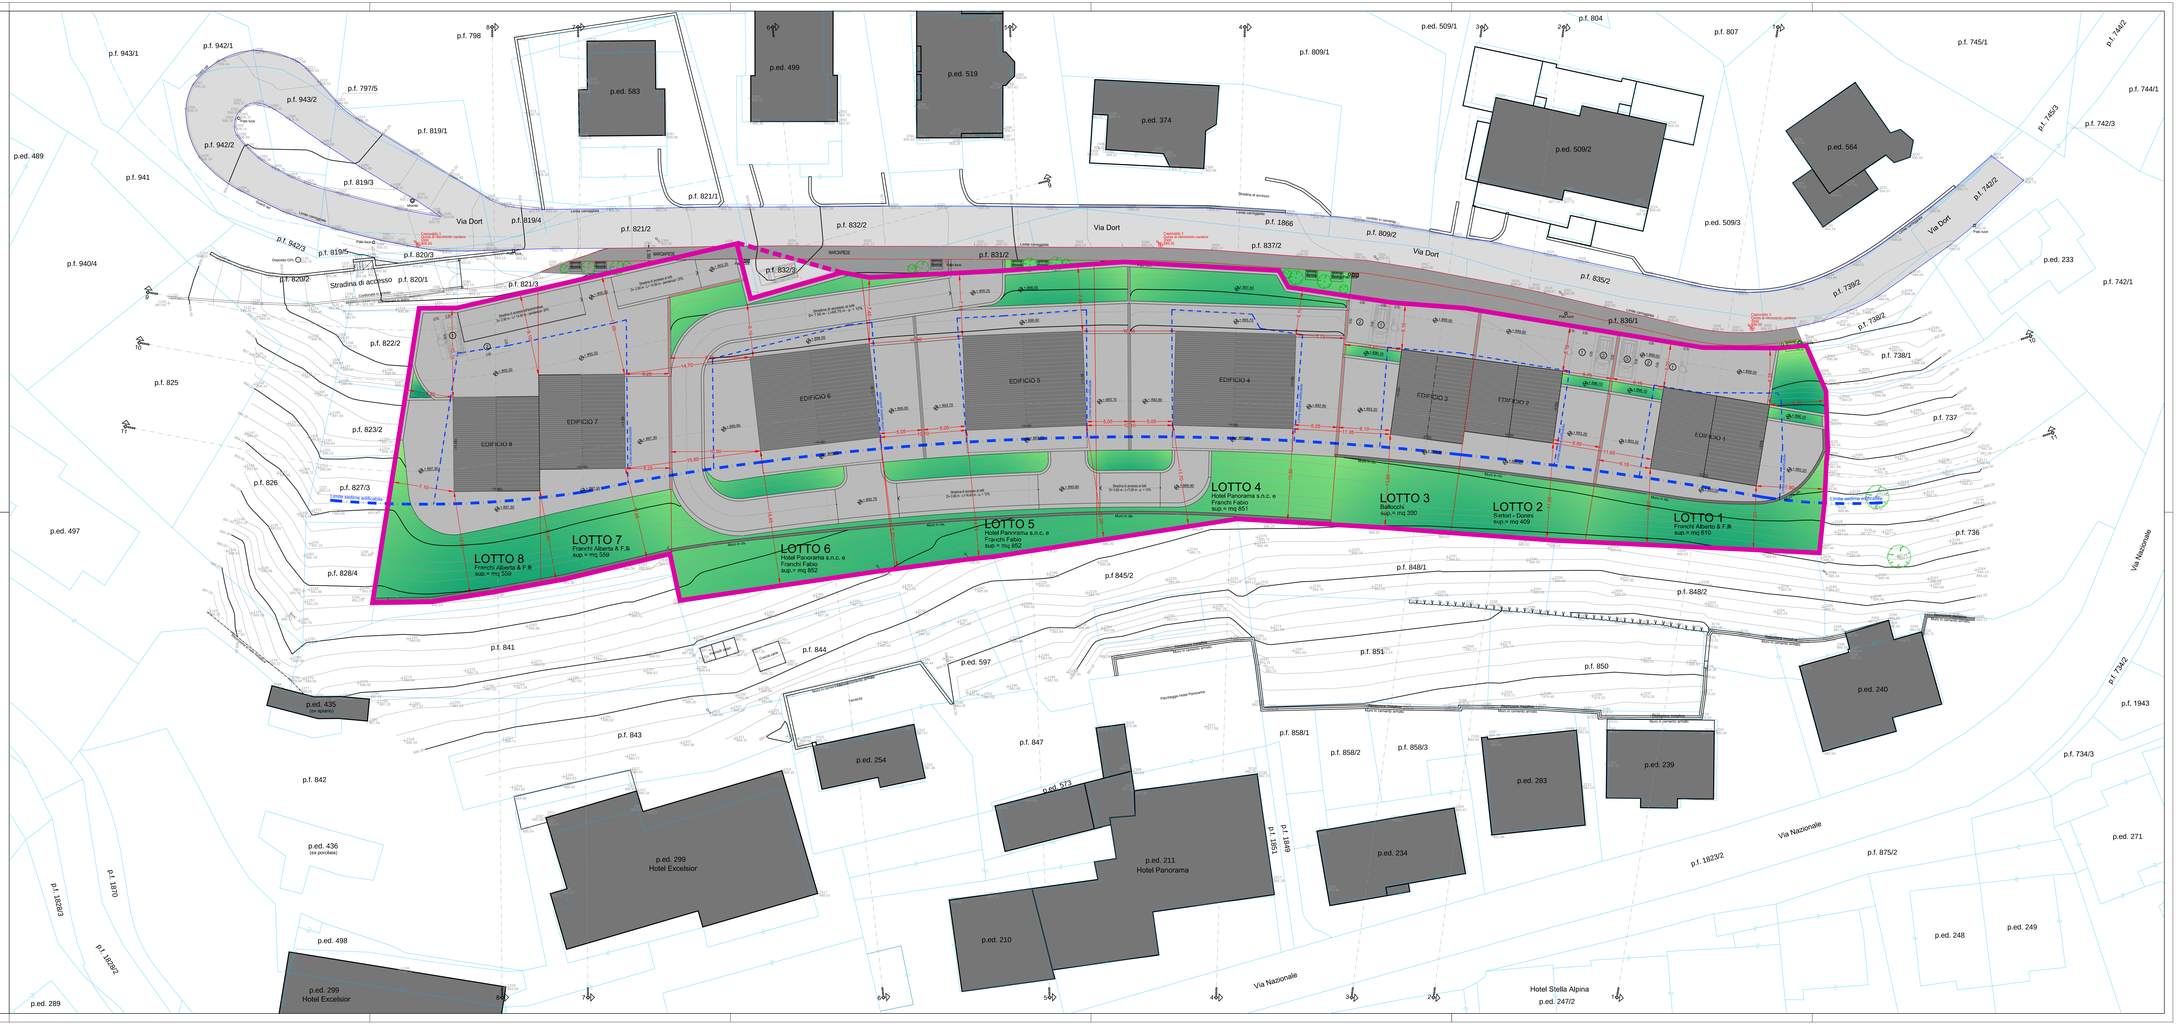

Comune di Molveno	Provincia Autonoma di Trento

Oggetto:
Lottizzazione Dort Bassa PL4 - Località Dort
Pp.ff. 822/1-823/1-827/1-827/2-828/1-828/2-828/3-829-830-831/1-836/2-837/1 838-839-840 in C.C. Molveno

Committente:
Donini Laura
Ballocchi Giuseppe
Franchi Alberta
Franchi Fernanda
Franchi Alice
Franchi Luisa
Franchi Fausto
Franchi Alberto
Franchi Maria Antonella
Franchi Ruggero
Franchi Fabio
Hotel Panorama di Franchi Fabio & C. s.n.c.
Sartori Cecilia in Franchi

Scala: 1:200
Data: Aprile 2021

Elaborato:
Planimetria sistemazioni esterne
STATO DI PROGETTO

Timbro e firma:
ORDINE DEGLI ARCHITETTI DELLA PROV. DI TRENTO
Dott.Arch. FAUSTO FRANCHI
ISCRIZIONE ALBO N° 854

Fausto Franchi Architetto
38018 MOLVENO - TN
Via Nazionale, 24
Tel./fax 0461 586462
Cell. 338 4944970
P.IVA 01697150220
C.F. FRNFSTT57E06L378I
Iscr. Ordine Architetti Trento n.854
PEC fausto.franchi@archiworldpec.it
web: www.studiorchitettufranchi.com

Tavola numero:
08P