




SEZIONE 5

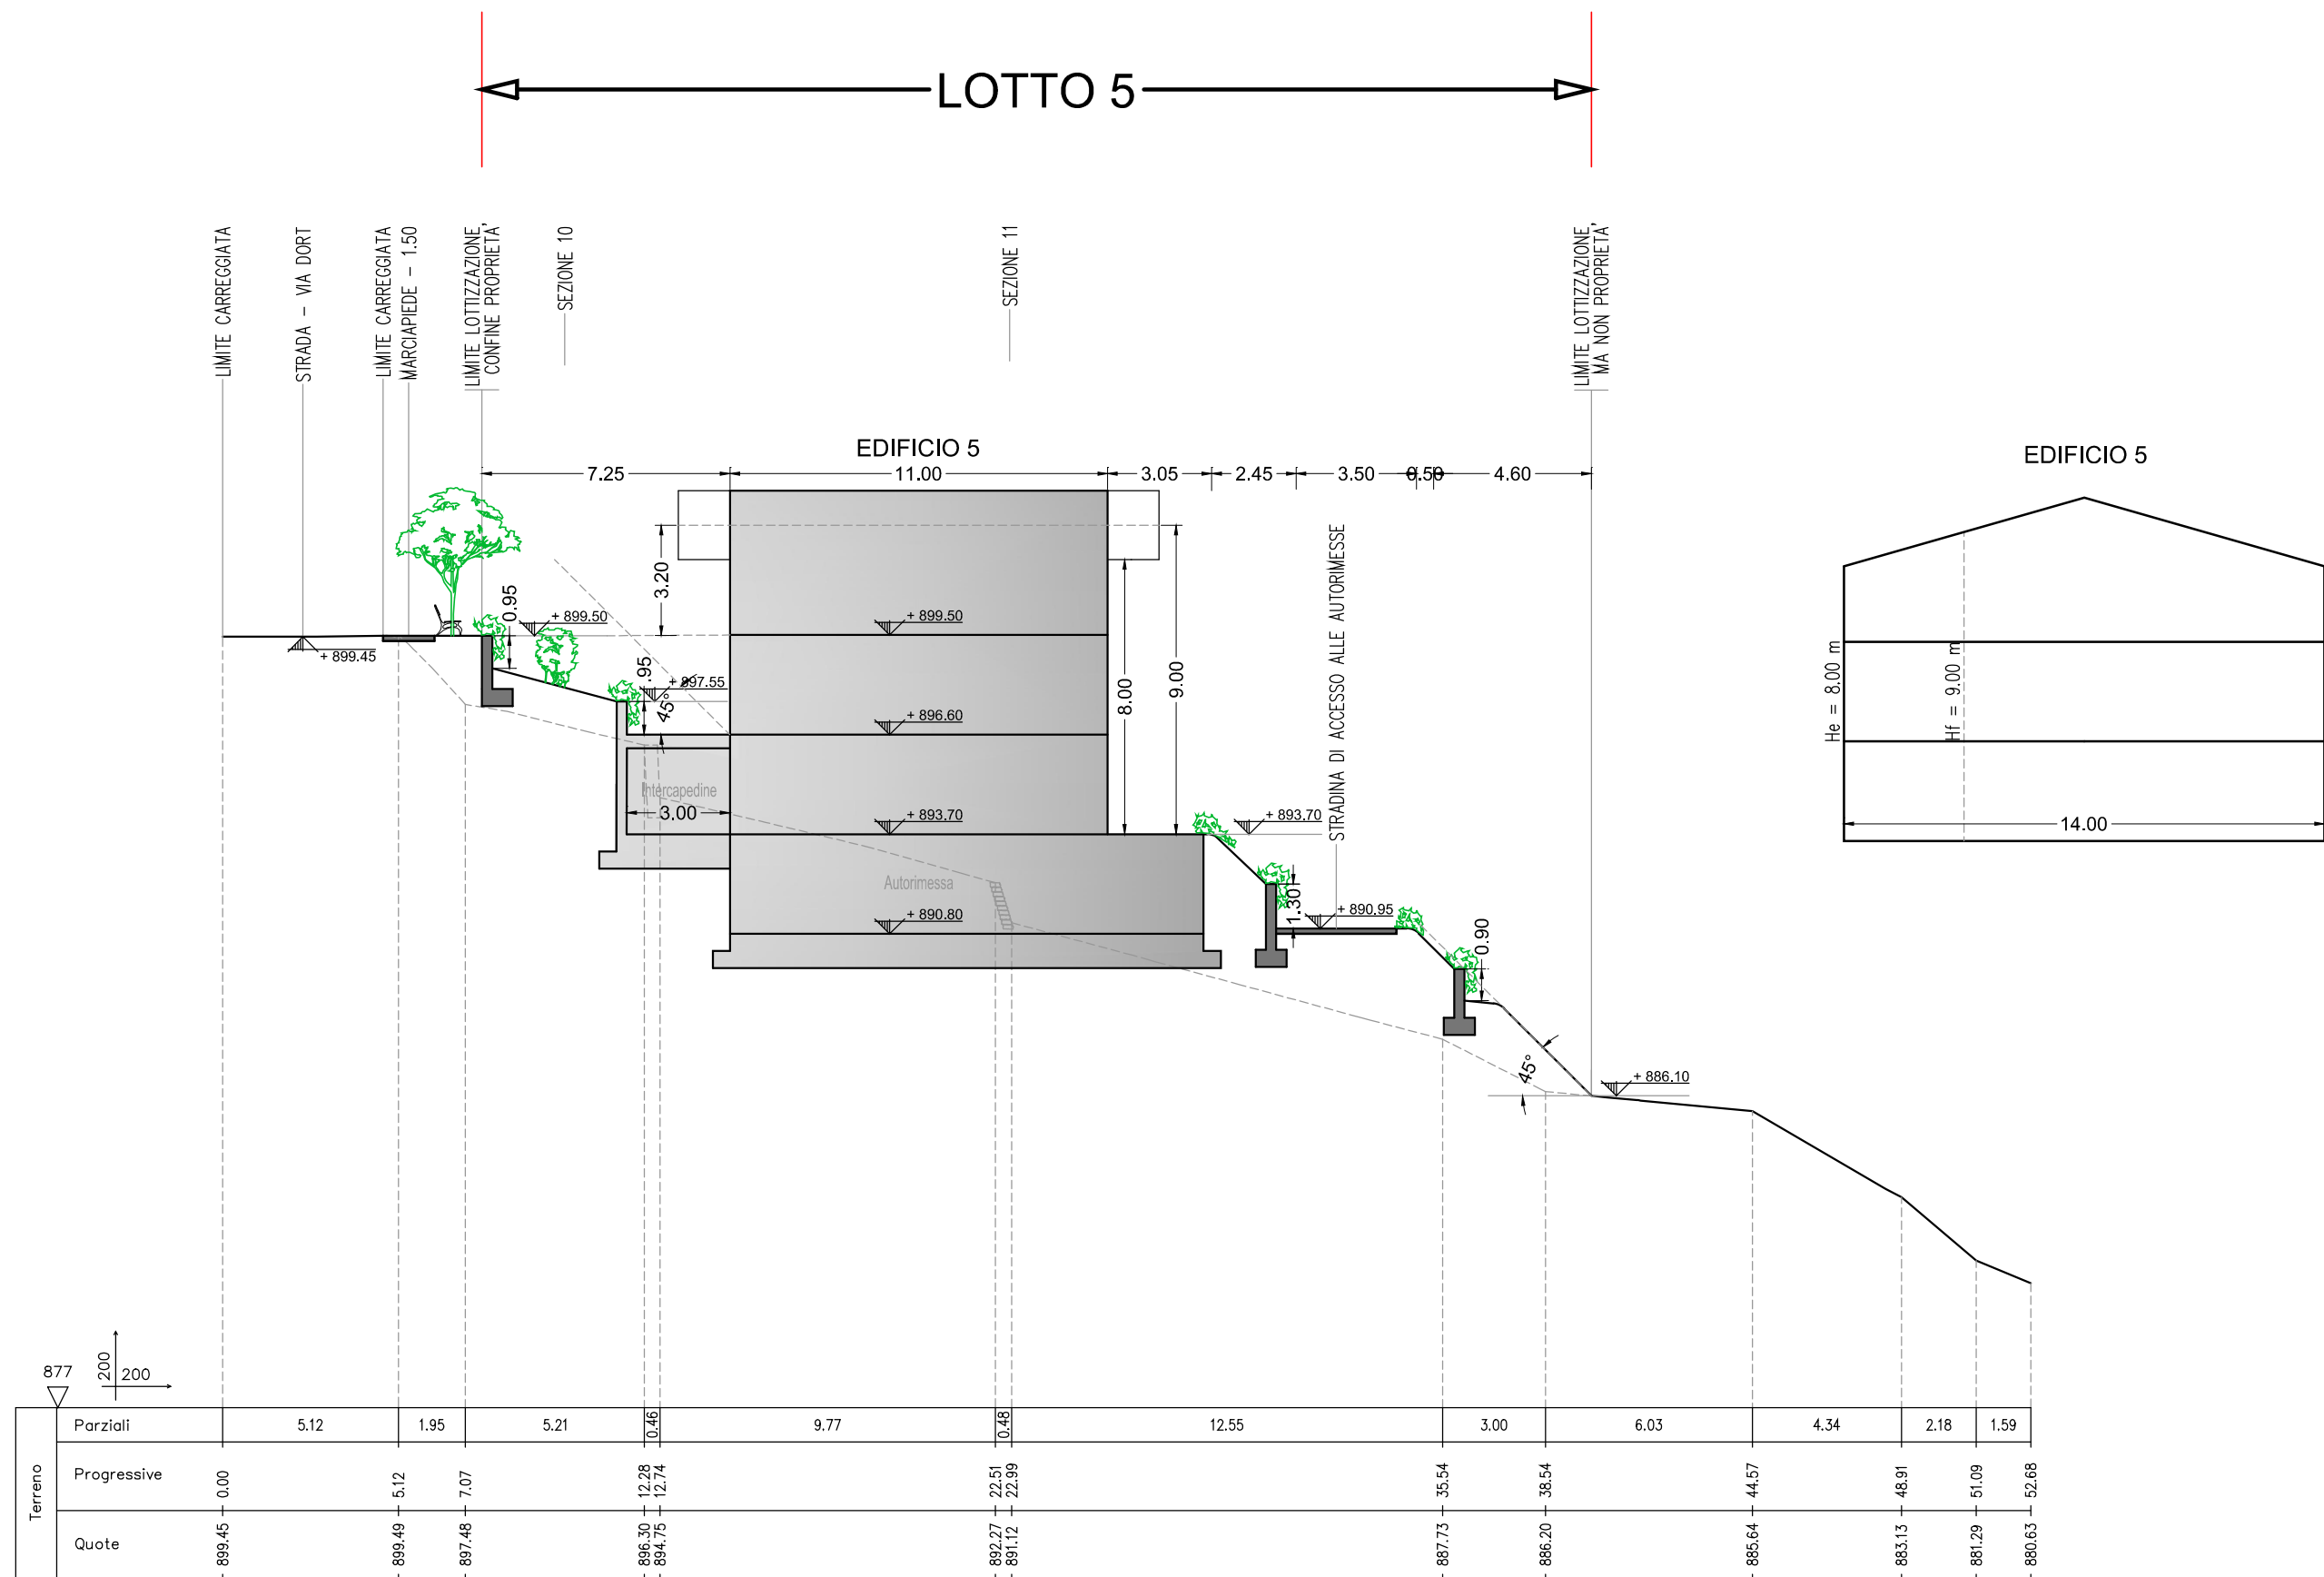



SEZIONE 6

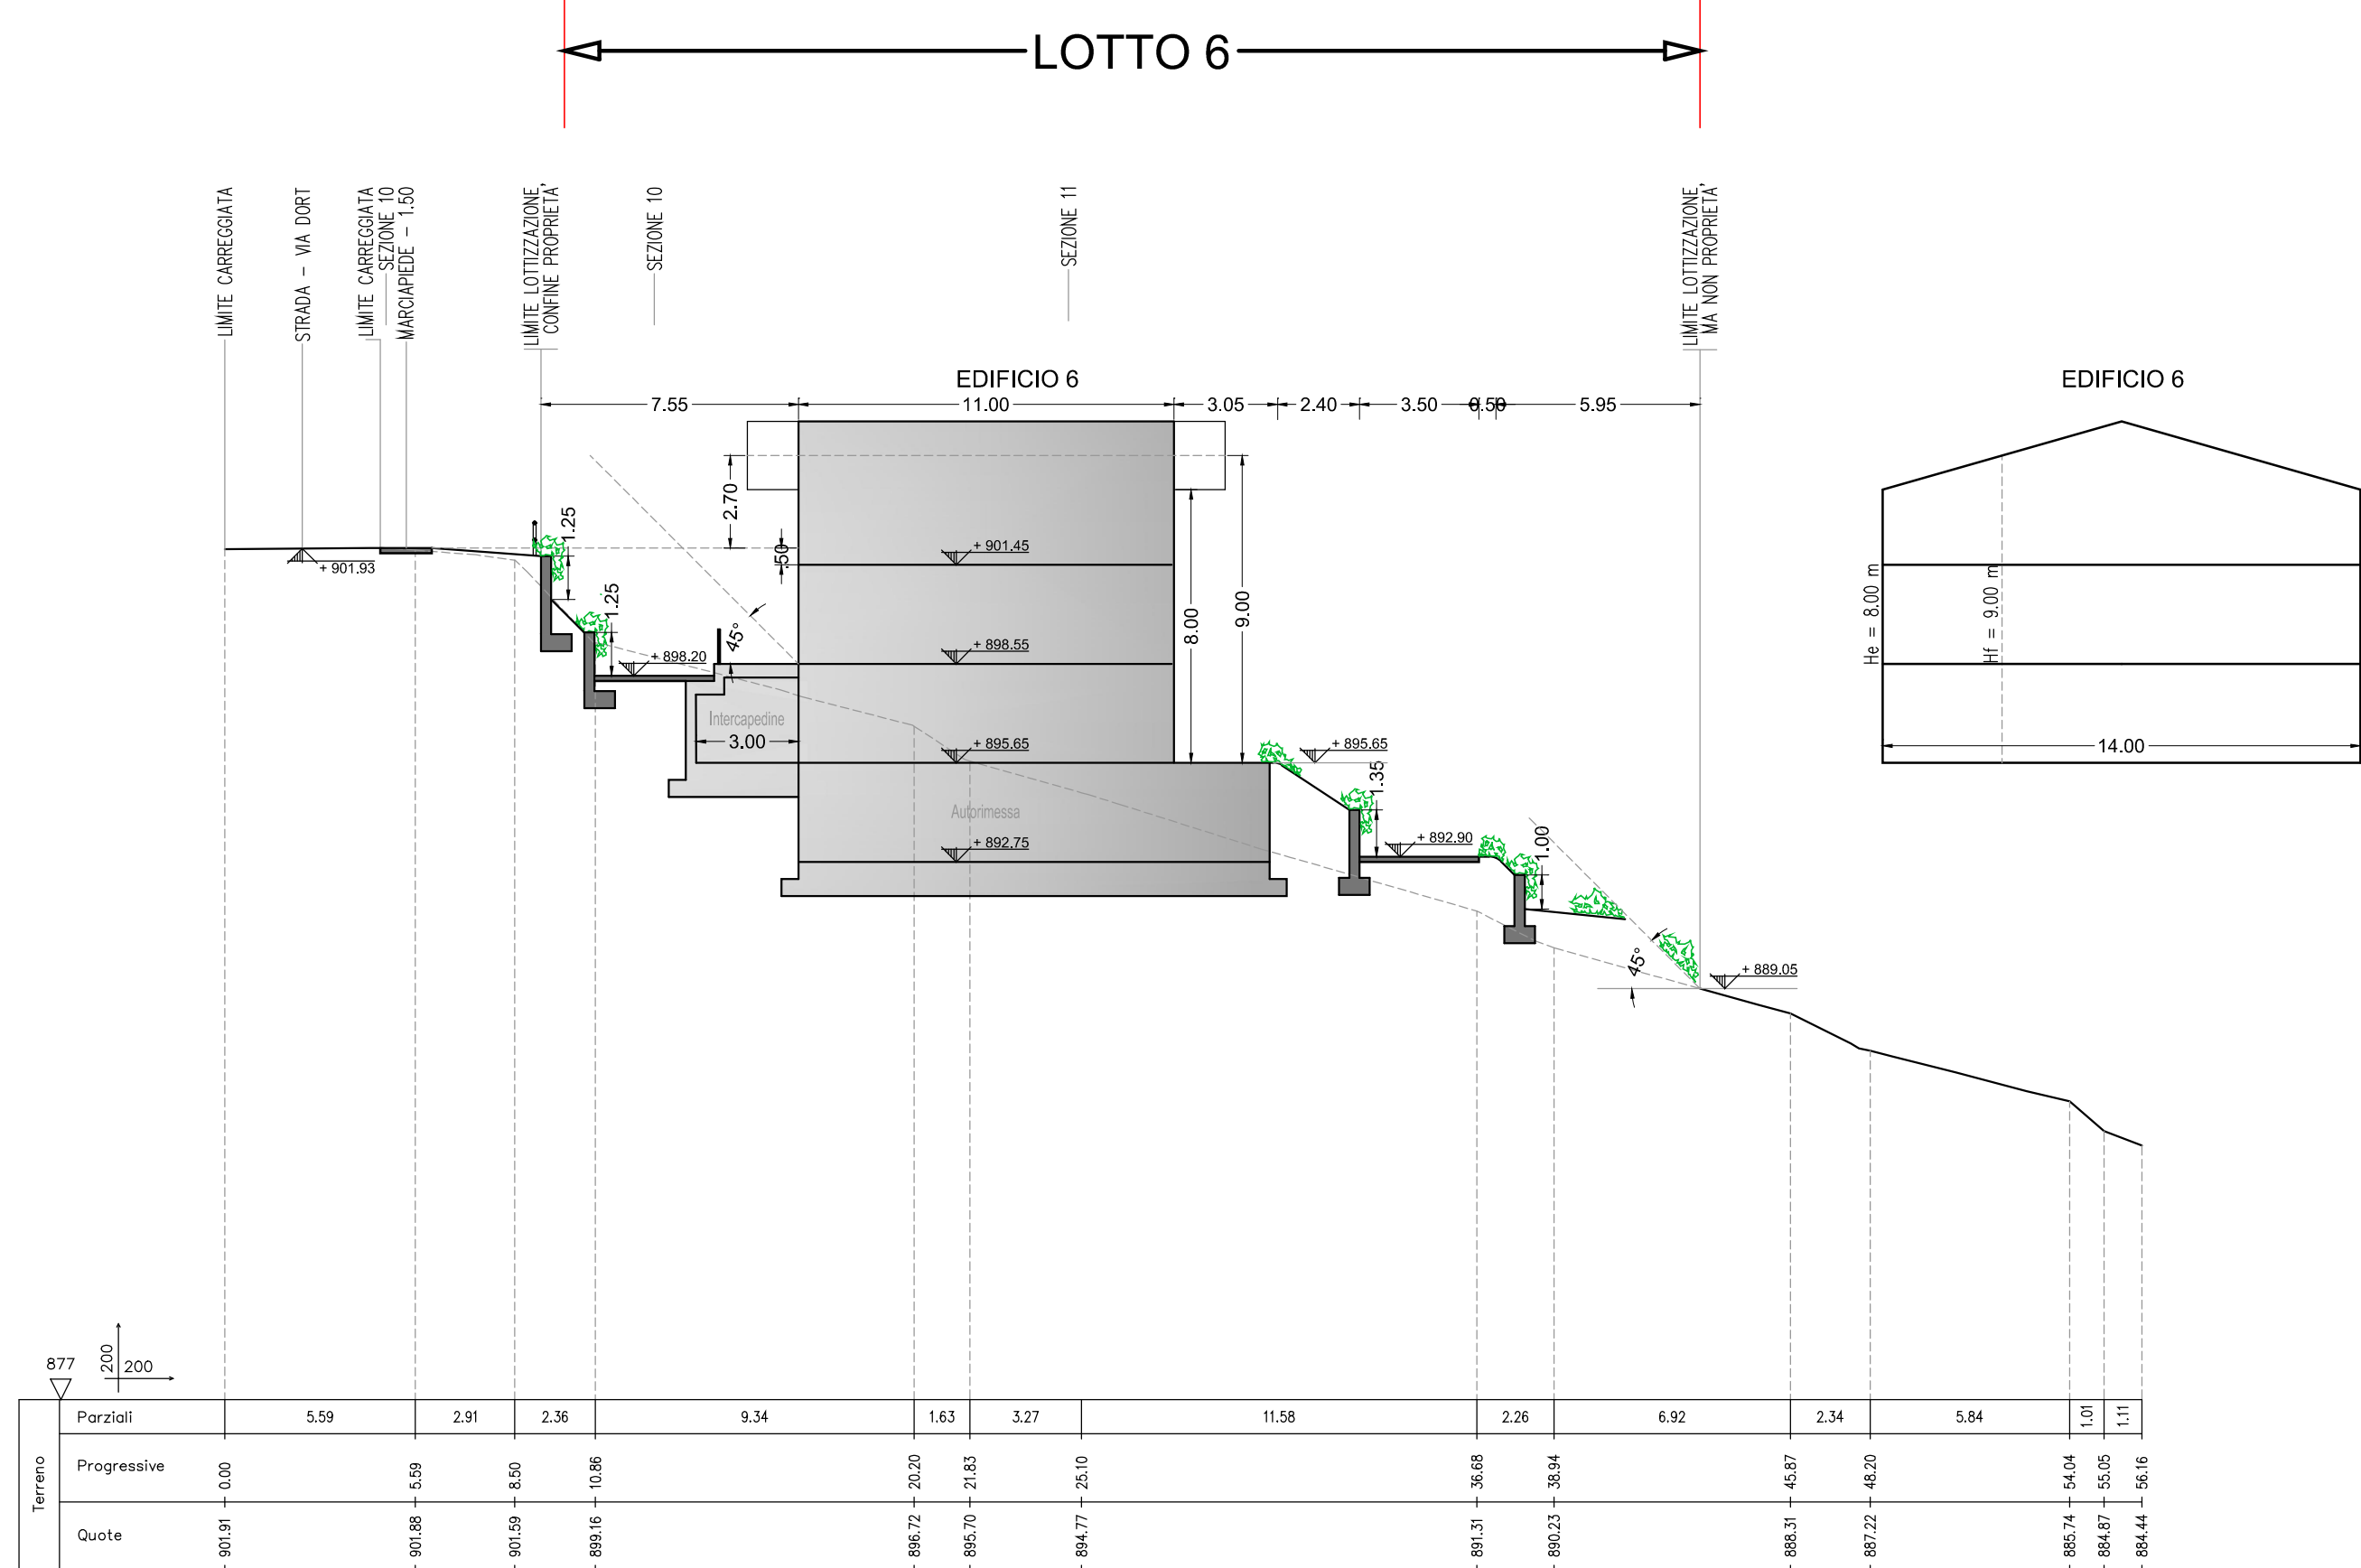

SEZIONE 7

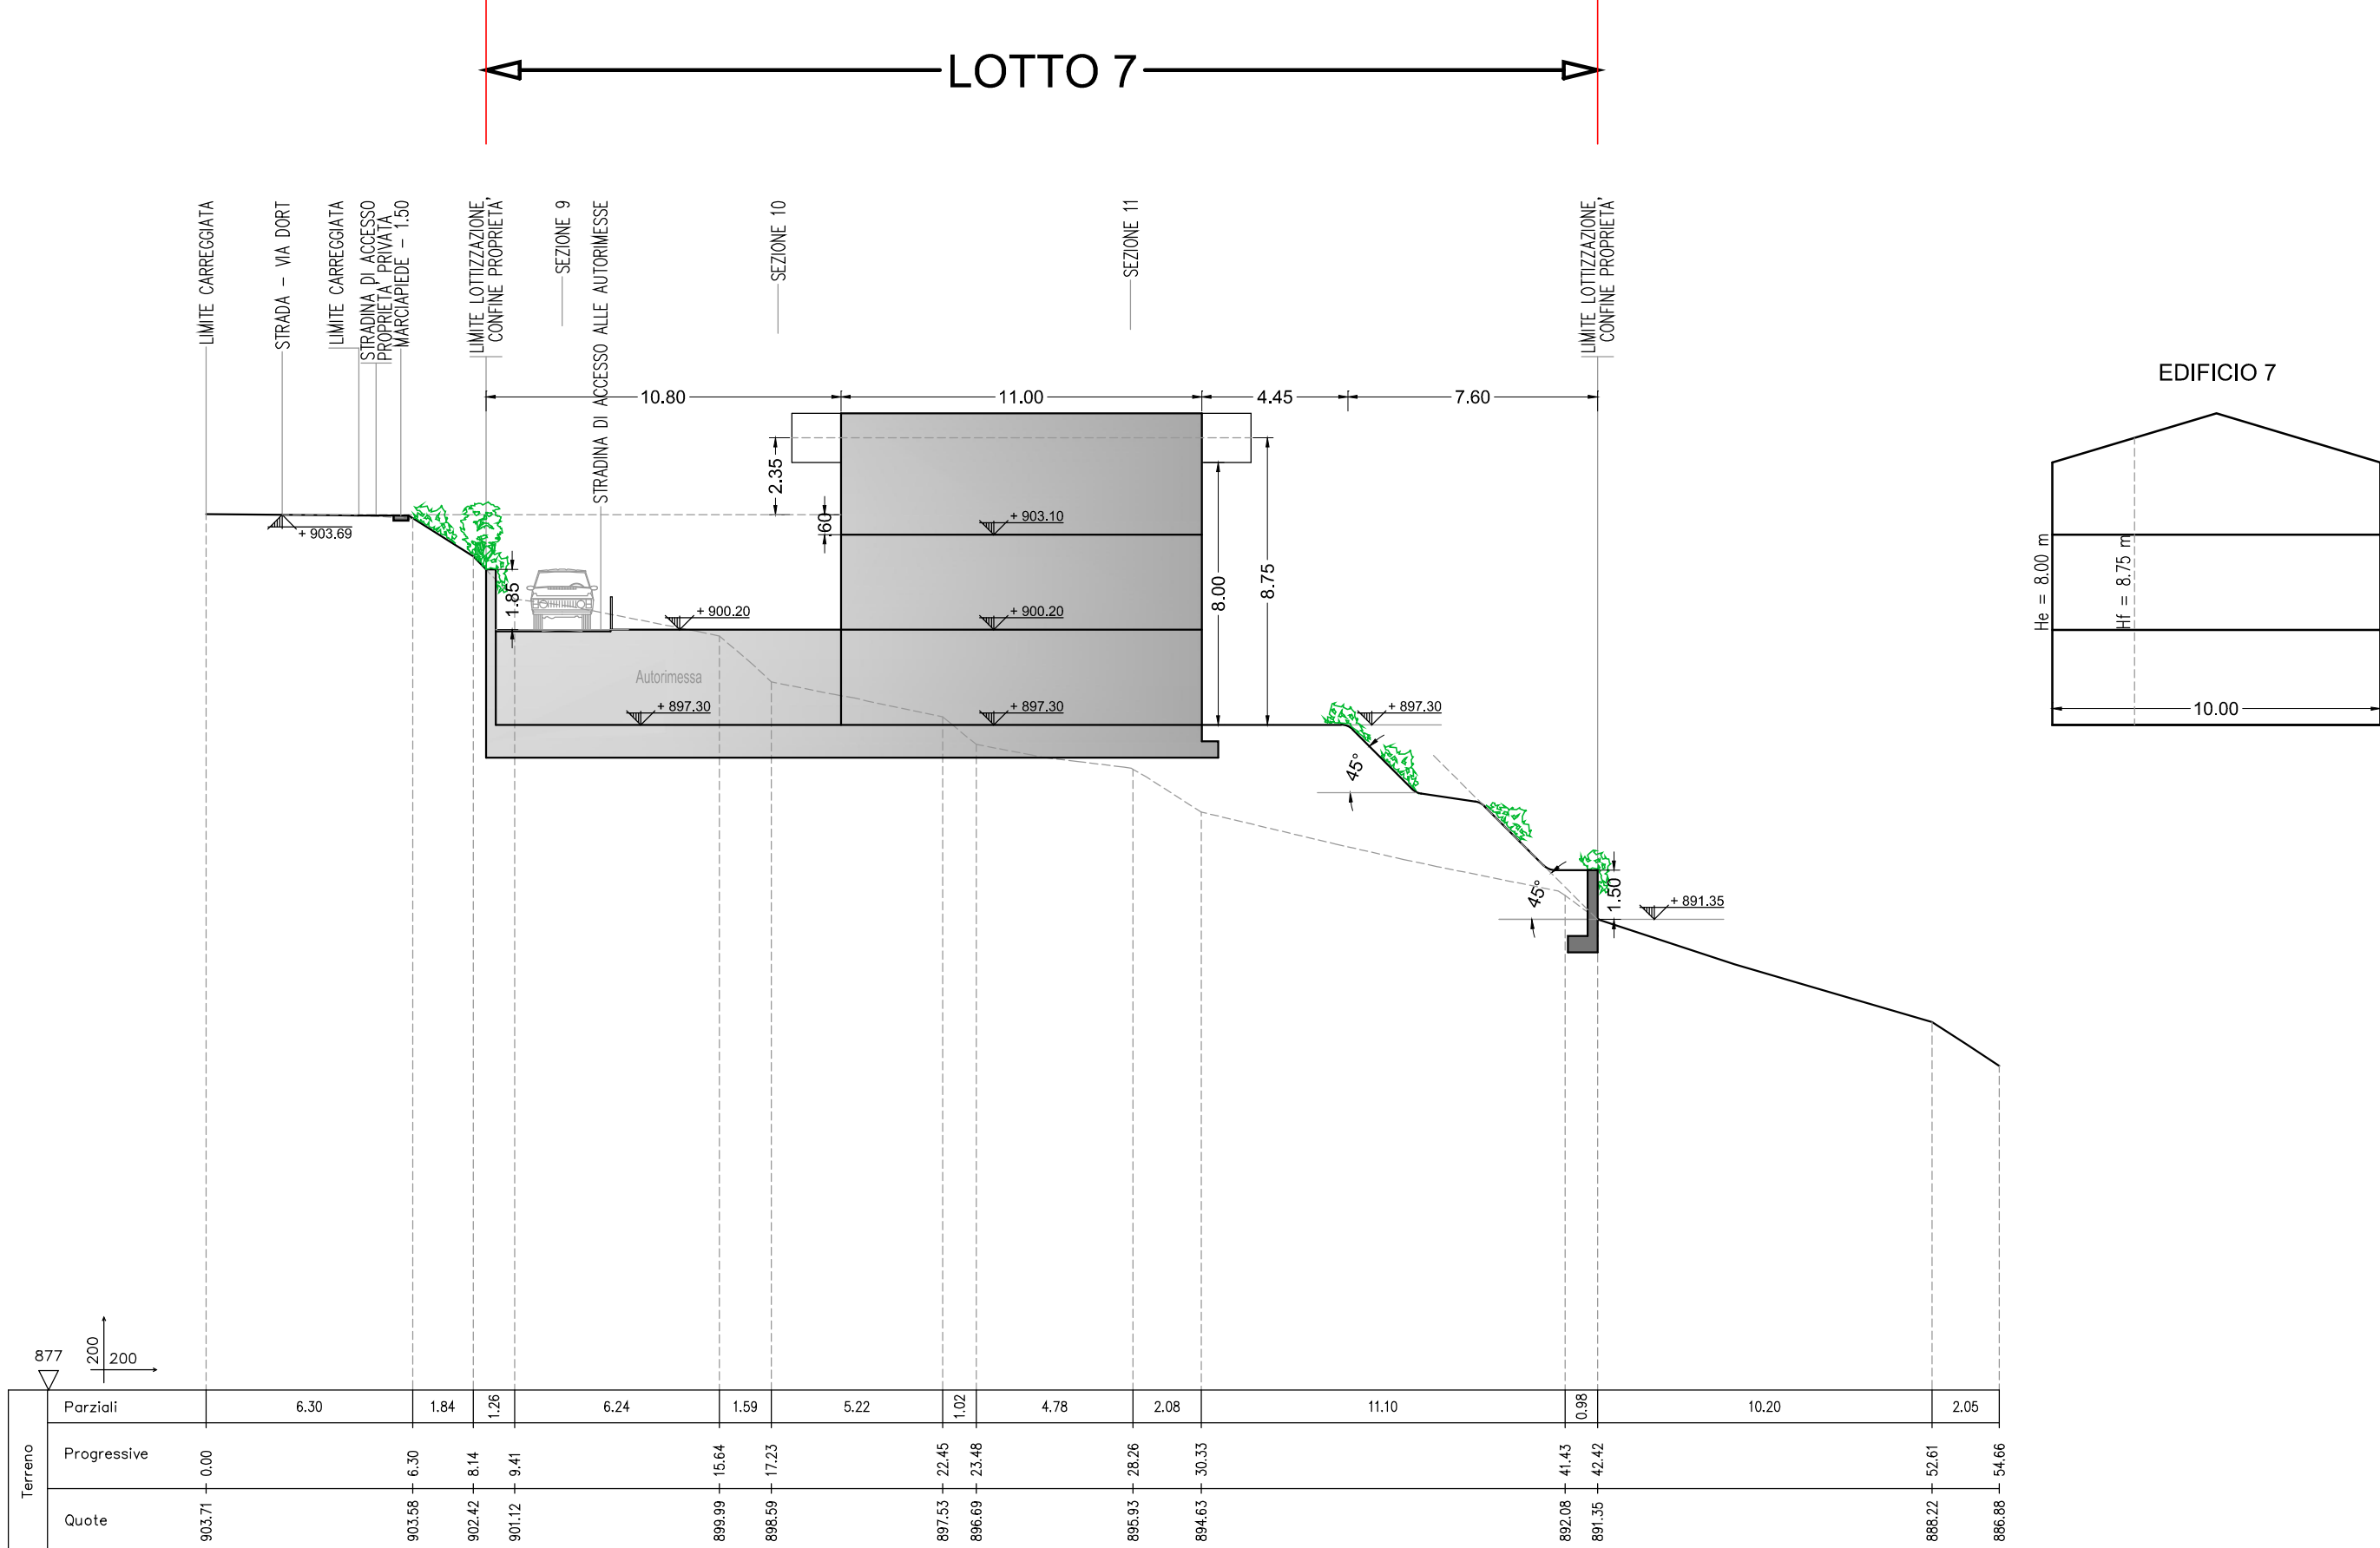

SEZIONE 8

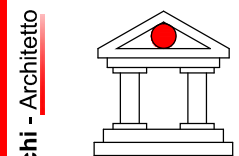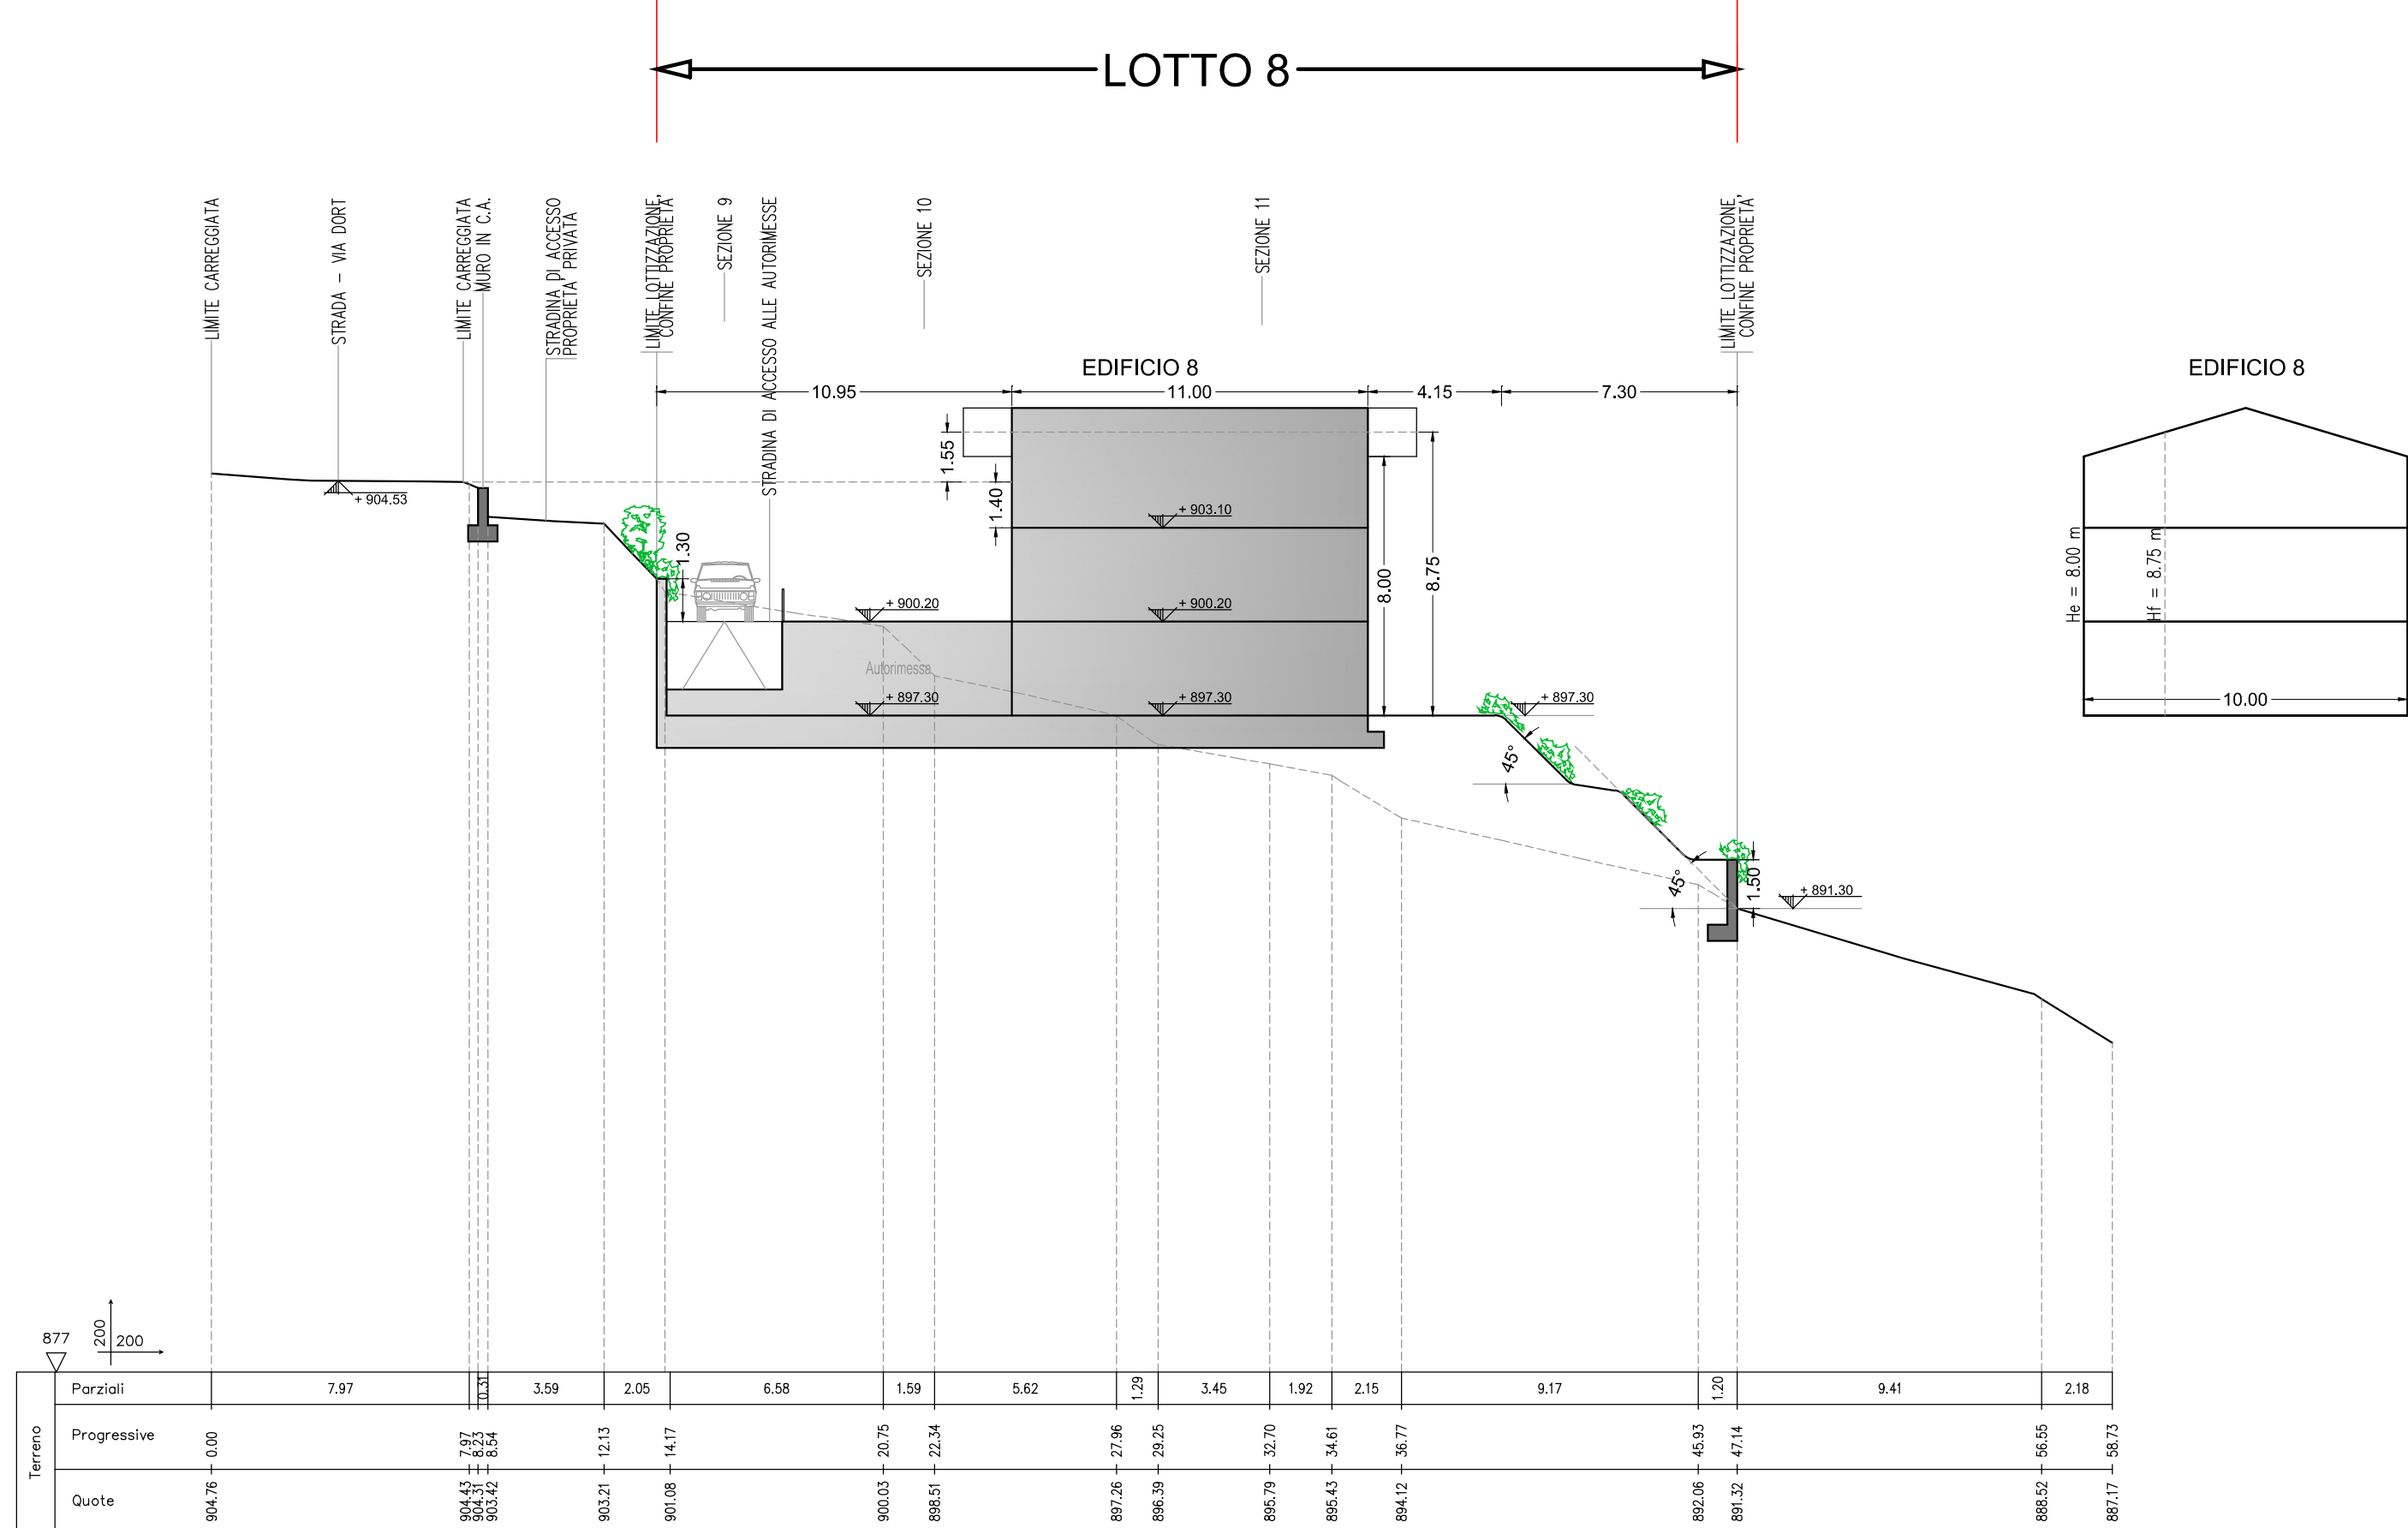

38018 MOLVENO - TN
Via Nazionale, 24
Tel. 0461 586402
Cell. 338 4648910
P.A. 0168173020
C.F. FRNFS70708L378A
e-mail: archi.franchi@franchi.it
PEC: fausto.franchi@franchi.it
Web: www.franchi.it

Tavola numero:

11P

Comune di Molveno | Provincia Autonoma di Trento

Oggetto:
Lottizzazione Dort Bassa PL4 - Località Dort
Pp. ff. 822/1-823/1-827/1-827/2-828/1-828/2-828/3-829-830-831/1-836/2-837/1
838-839-840 in C.C. Molveno

Committenti:
Donini Laura
Balocchi Giuseppe
Franchi Alberta
Franchi Fernanda
Franchi Alice
Franchi Luisa
Franchi Fausto
Franchi Maria Antonella
Franchi Ruggero
Franchi Fabio
Hotel Panorama di Franchi Fabio & C. s.n.c.
Sartori Cecilia in Franchi

Scala:
1:200

Data:
Aprile 2021

Elaborato:
Sezioni trasversali
STATO DI PROGETTO

Timbro e firma:
ORDINE DEGLI ARCHITETTI
DELLA PROV. DI TRENTO
Dott. Arch. FAUSTO FRANCHI
ISCRIZIONE ALBO N° 854