PLANIMETRIA

NORD

scala 1:200

LEGENDA

- Acquedotto comunale
- Allacciamento acquedotto comunale
- Collettore comunale fognatura - acque nere
- Allacciamento fognatura - acque nere
- Collettore comunale acque bianche
- Allacciamento acque bianche a dispersione
- Rete fibra ottica di futura realizzazione
- Predisposizione cavidotto allacciamento fibra ottica
- Rete gas metano di futura realizzazione
- Predisposizione allacciamento gas metano
- Cornicioglia rete telefonica
- Allacciamento telefonico
- Cornicioglia rete elettrica
- Allacciamento elettrico
- Pozzetto comunale di ispezione acquedotto
- Pozzetto comunale di ispezione fognatura - acque nere
- Serbatoio interrato con sifone tipo firenze per sollevamento fognature collegato al collettore comunale acque nere
- Pozzetto comunale di ispezione acque bianche
- Serbatoio interrato acque bianche con troppo pieno collegato al collettore comunale

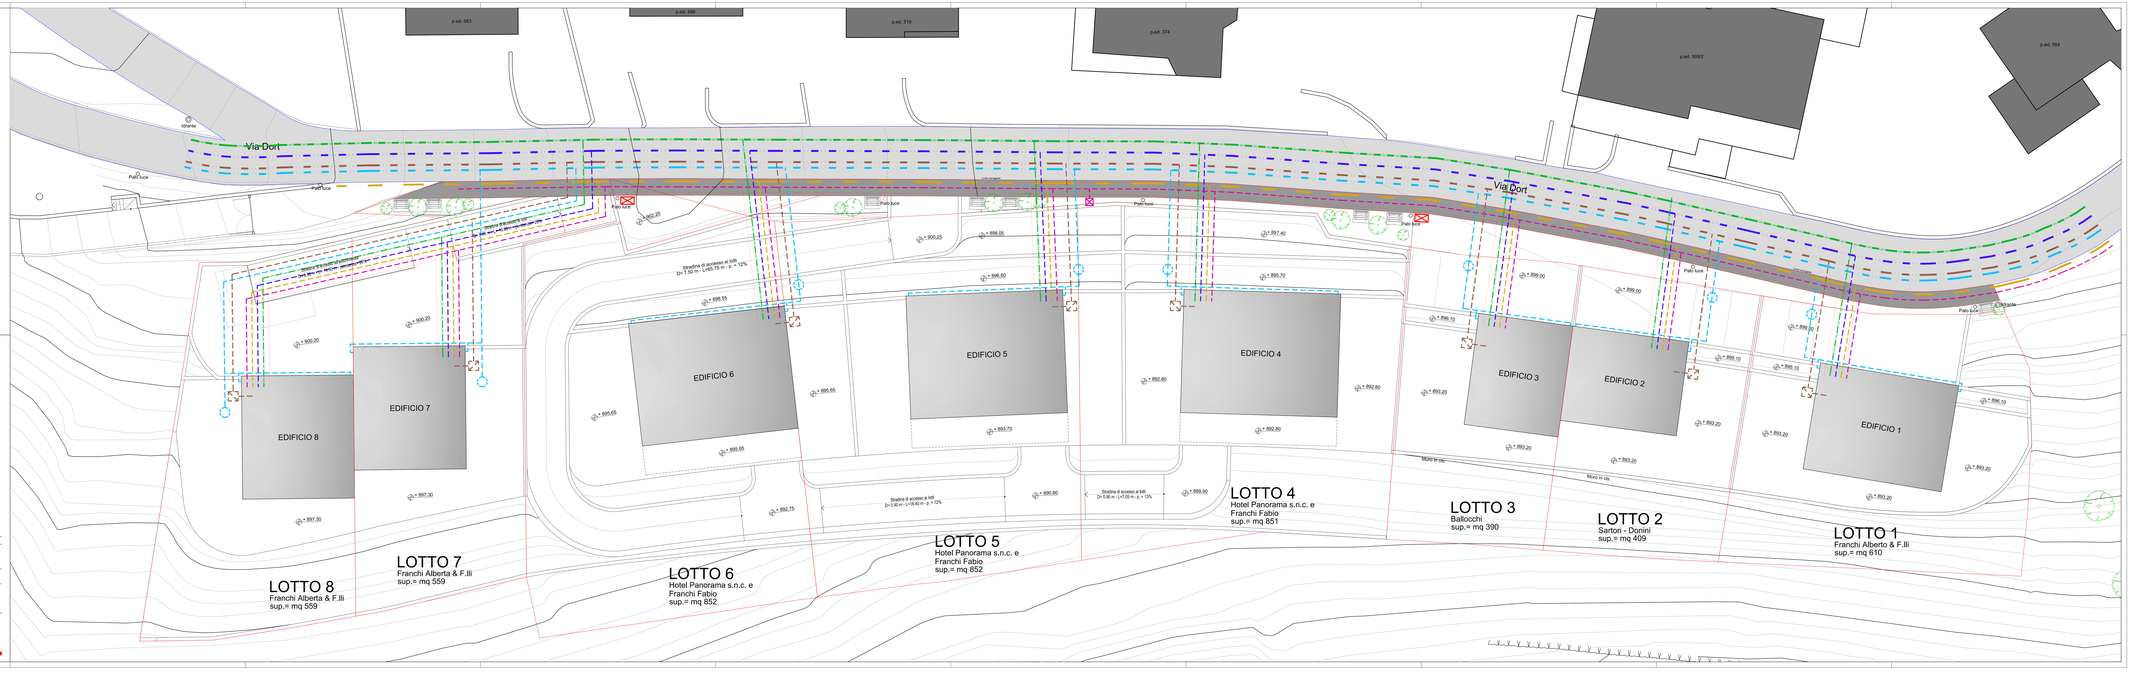

Studio Associato ARCHITETTI DELLA PROV. DI TRENTO

Dott.Arch. FAUSTO FRANCHI
Dott.Ing. Arch. Dr. Ing. Arch. Dr. Ing. Arch. Dr.