




SEZIONE 1

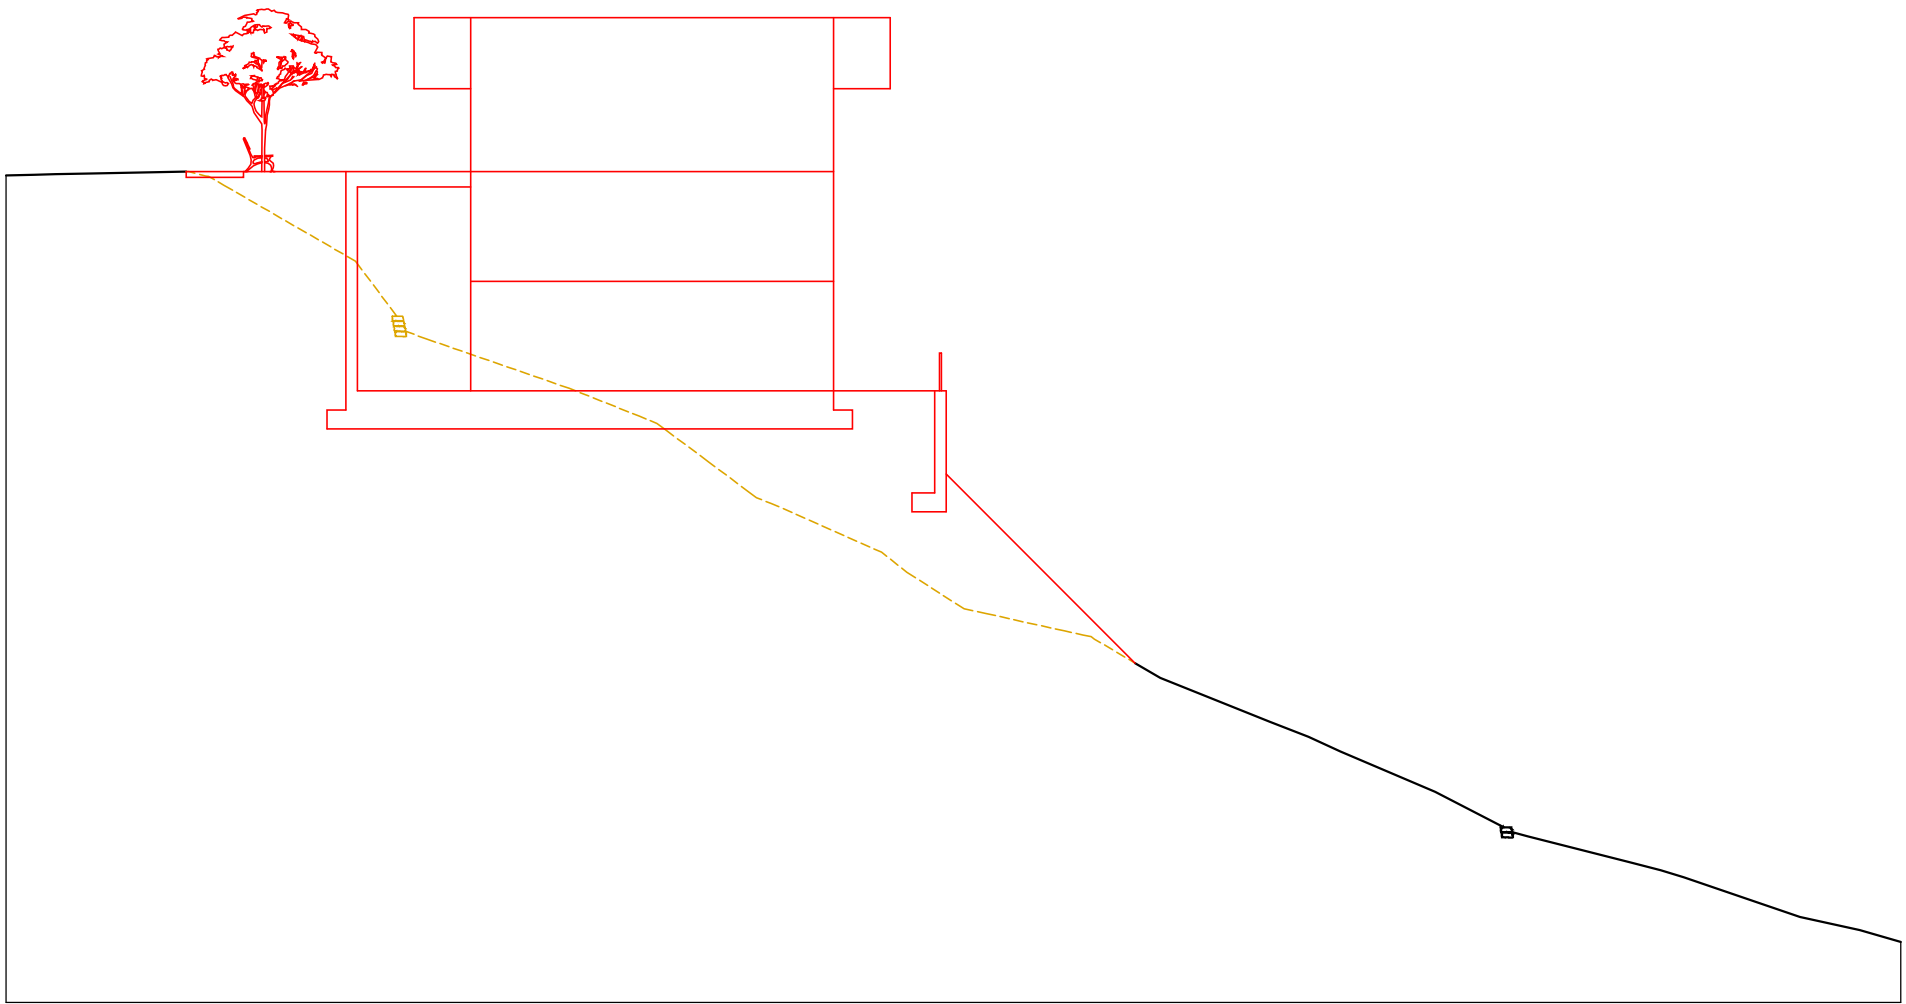


SEZIONE 2

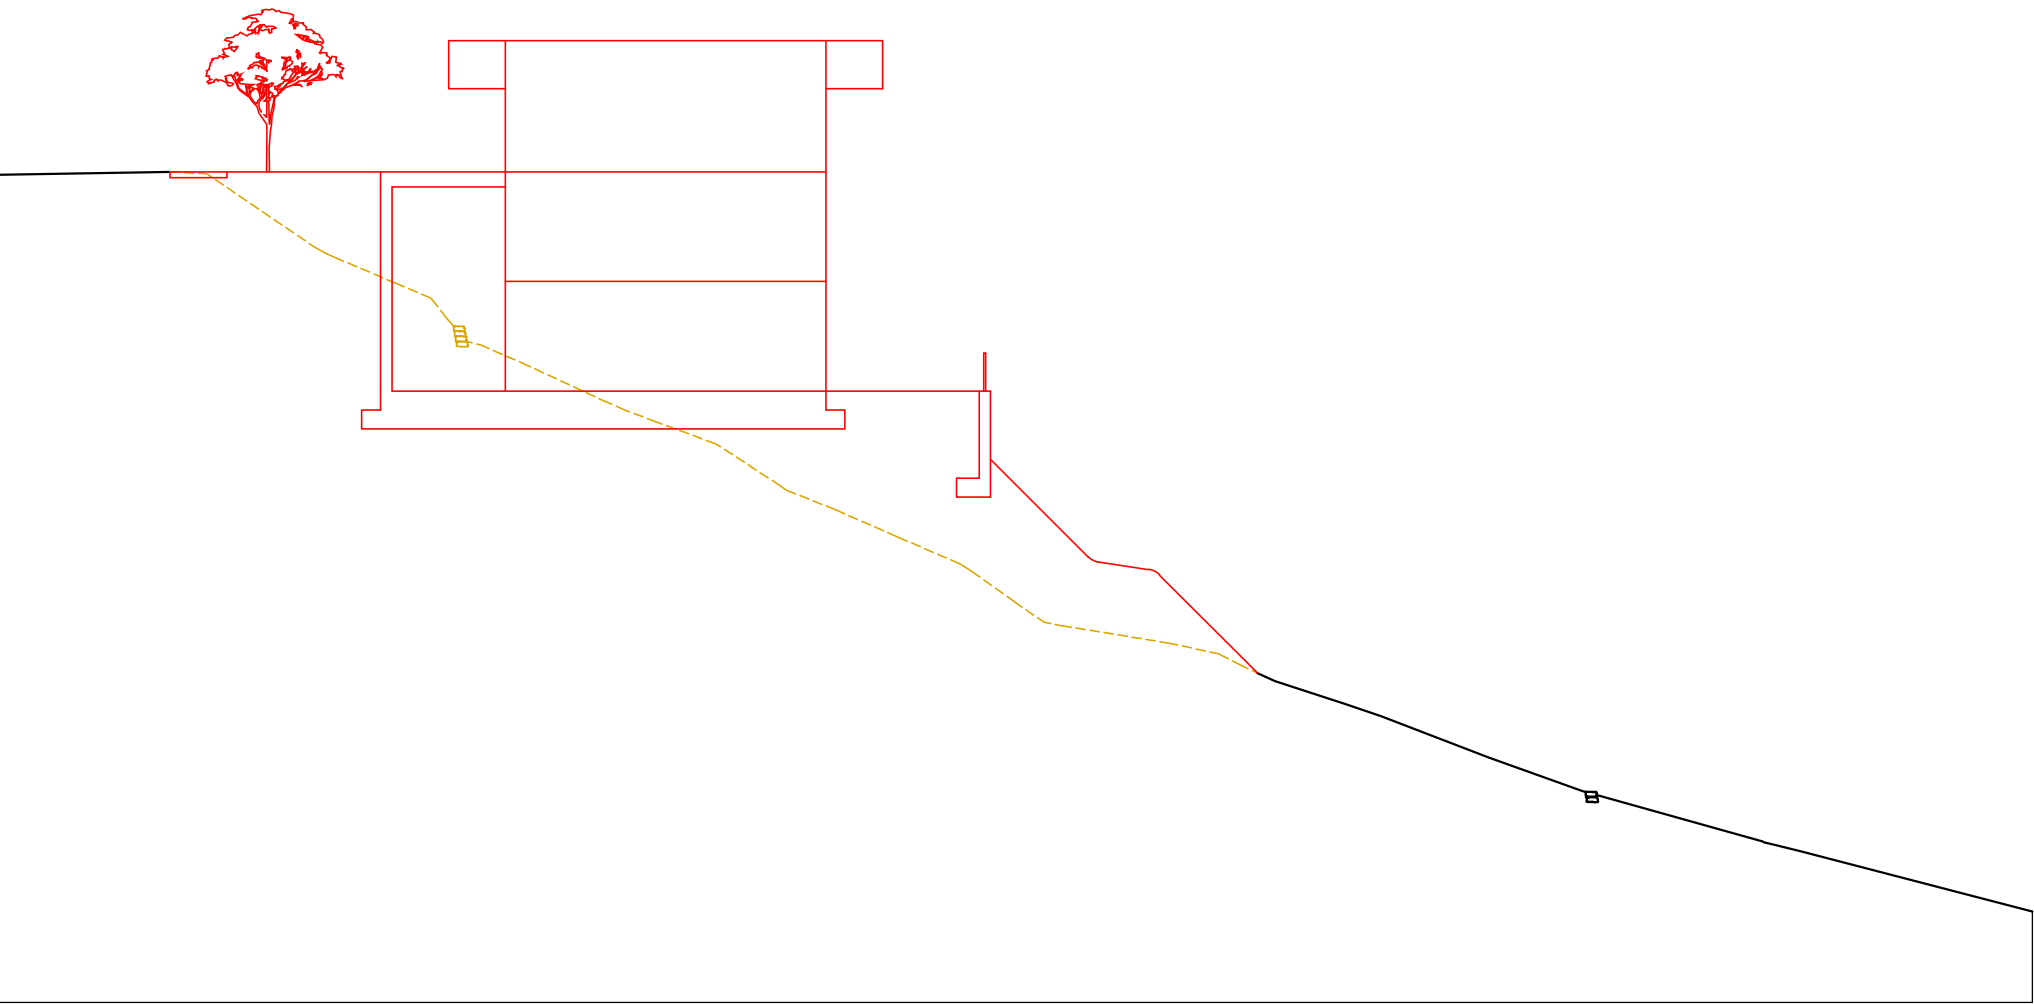


SEZIONE 3

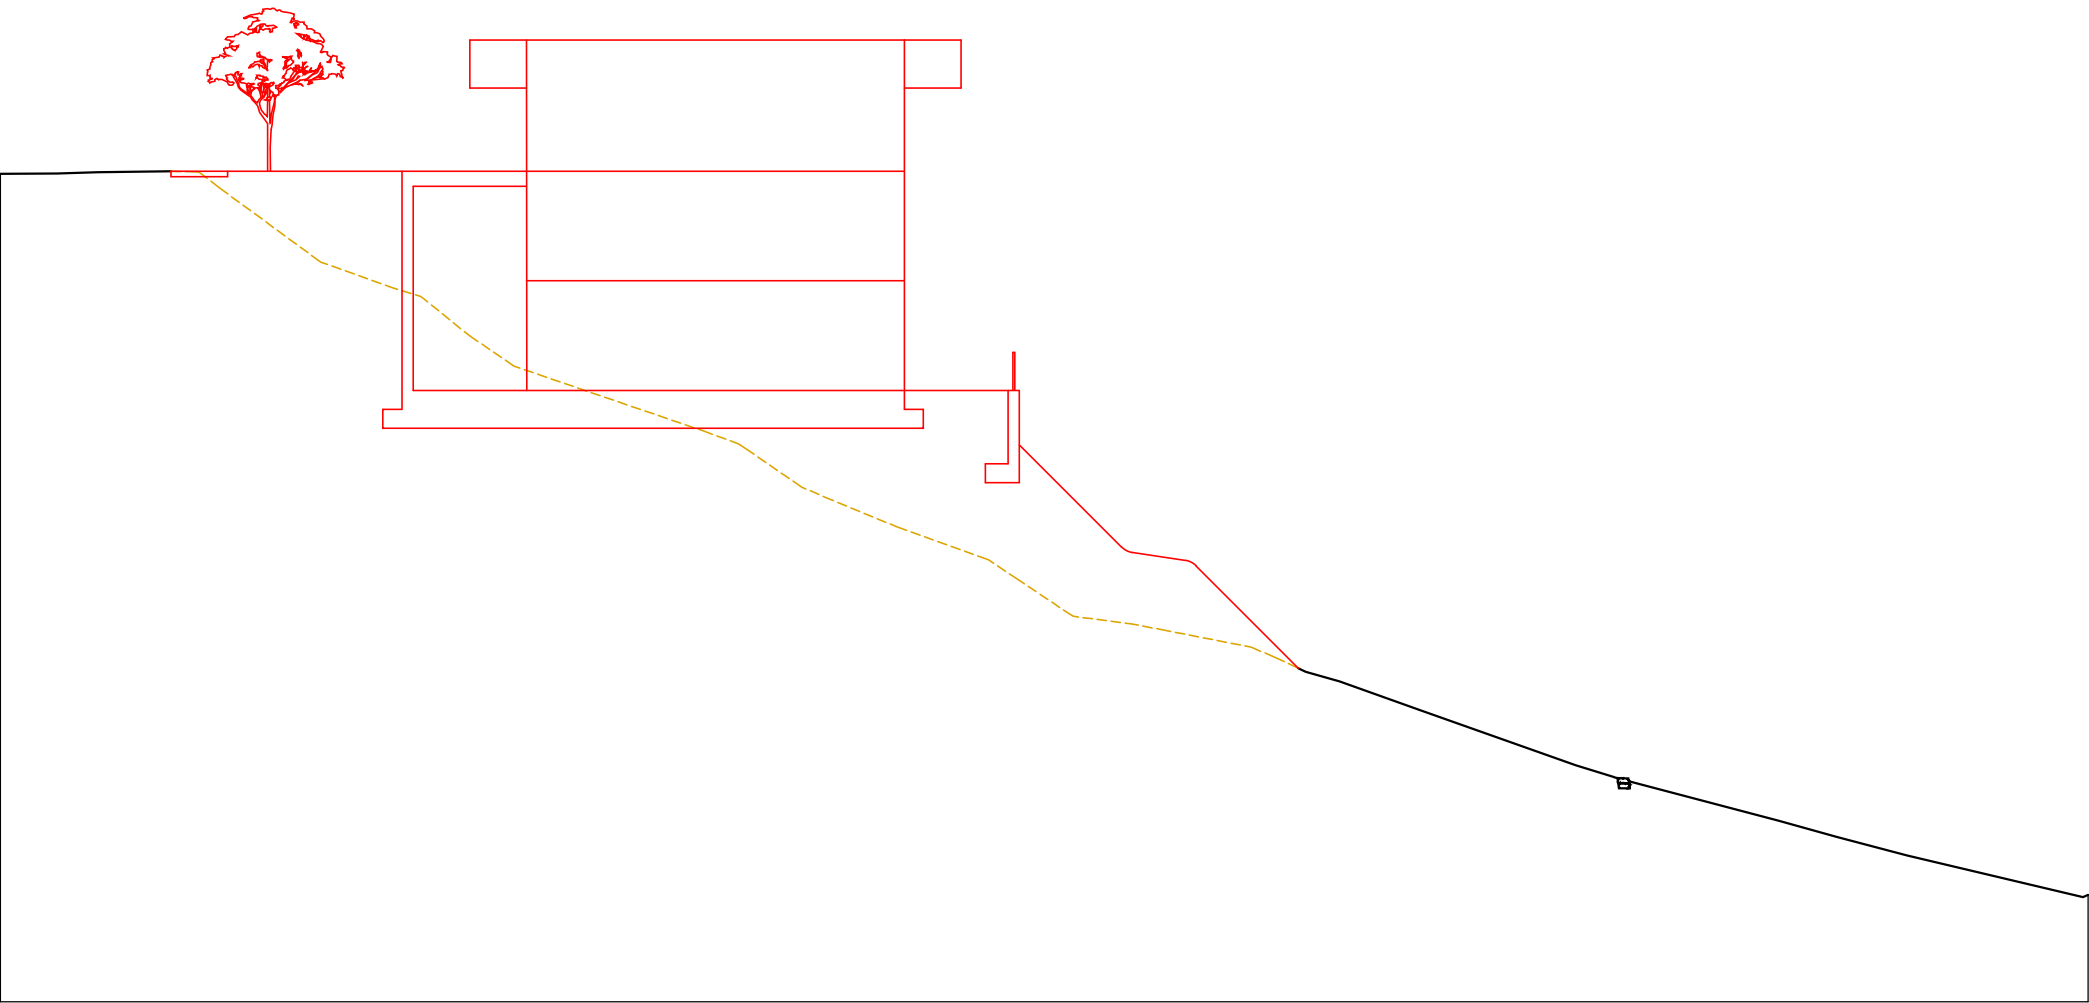

SEZIONE 4

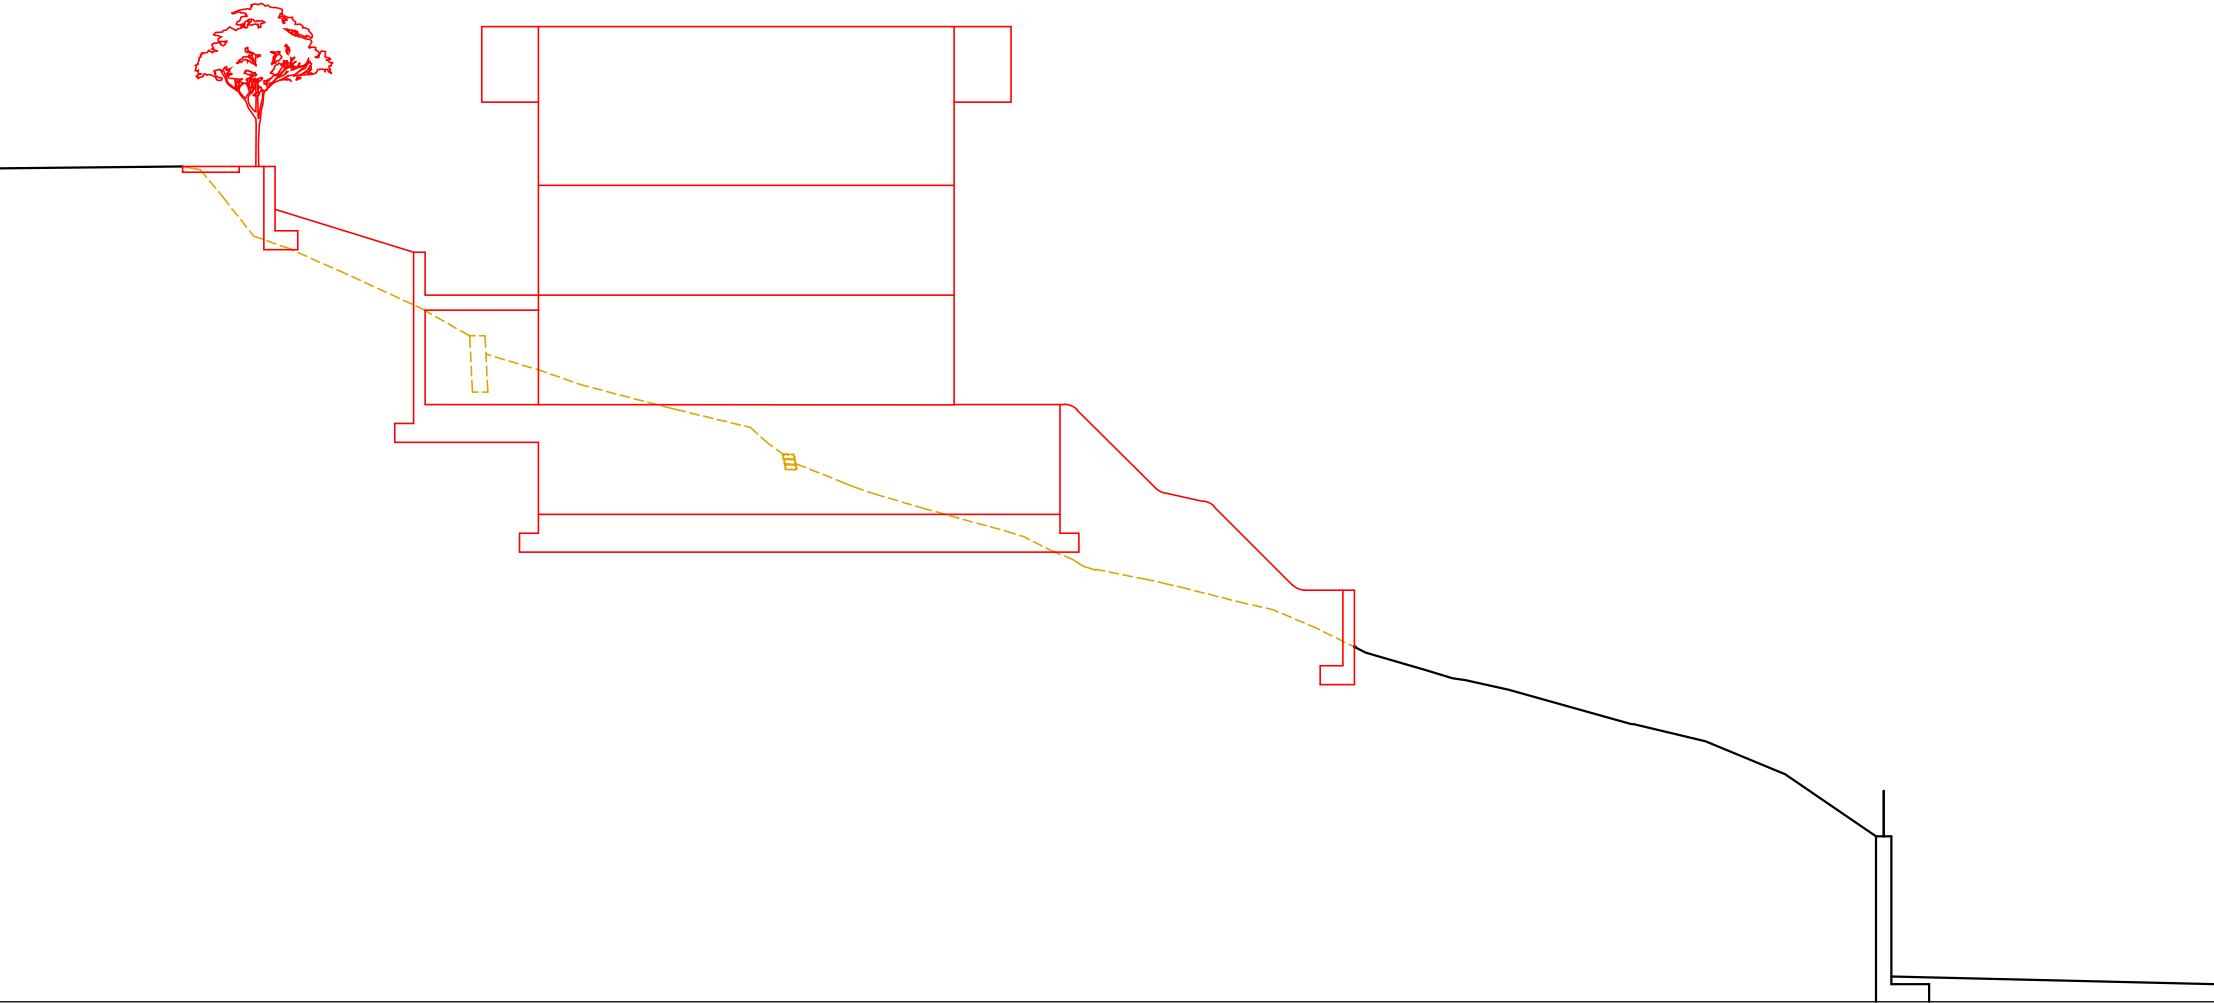

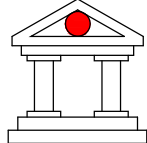

Fausto Franchi - Architetto

38018 MOLVENO - TN
Via Nazionale, 24
Tel./fax 0461 656402
Cod. 338 484810
P.IVA 0181730220
C.F. 17845770108-3704
e-mail arch.faustofranchi@tin.it
PEC fausto.franchi@archworkbox.it
web: www.faustofranchiarchitetto.com

Comune di Molveno		Provincia Autonoma di Trento	
Oggetto: Lottizzazione Dort Bassa PL4 - Località Dort Pp. ff. 822/1-823/1-827/1-827/2-828/1-828/2-828/3-829-830-831/1-836/2-837/1 838-839-840 in C.C. Molveno			
Commitenti: Donini Laura Balocchi Giuseppe Franchi Alberta Franchi Fernanda Franchi Alice Franchi Luisa Franchi Fausto Franchi Alberto Franchi Maria Antonella Franchi Ruggero Franchi Fabio Hotel Panorama di Franchi Fabio & C. s.n.c. Sartori Cecilia in Franchi		Scala: 1:200	Data: Aprile 2021
		Elaborato:	
		Sezioni trasversali STATO DI RAFFRONTO	
		Timbro e firma:	
		ORDINE DEGLI ARCHITETTI DELLA PROV. DI TRENTO Dott. Arch. FAUSTO FRANCHI ISCRIZIONE ALBO N° 854	

Tavola numero:
20R