




SEZIONE 5

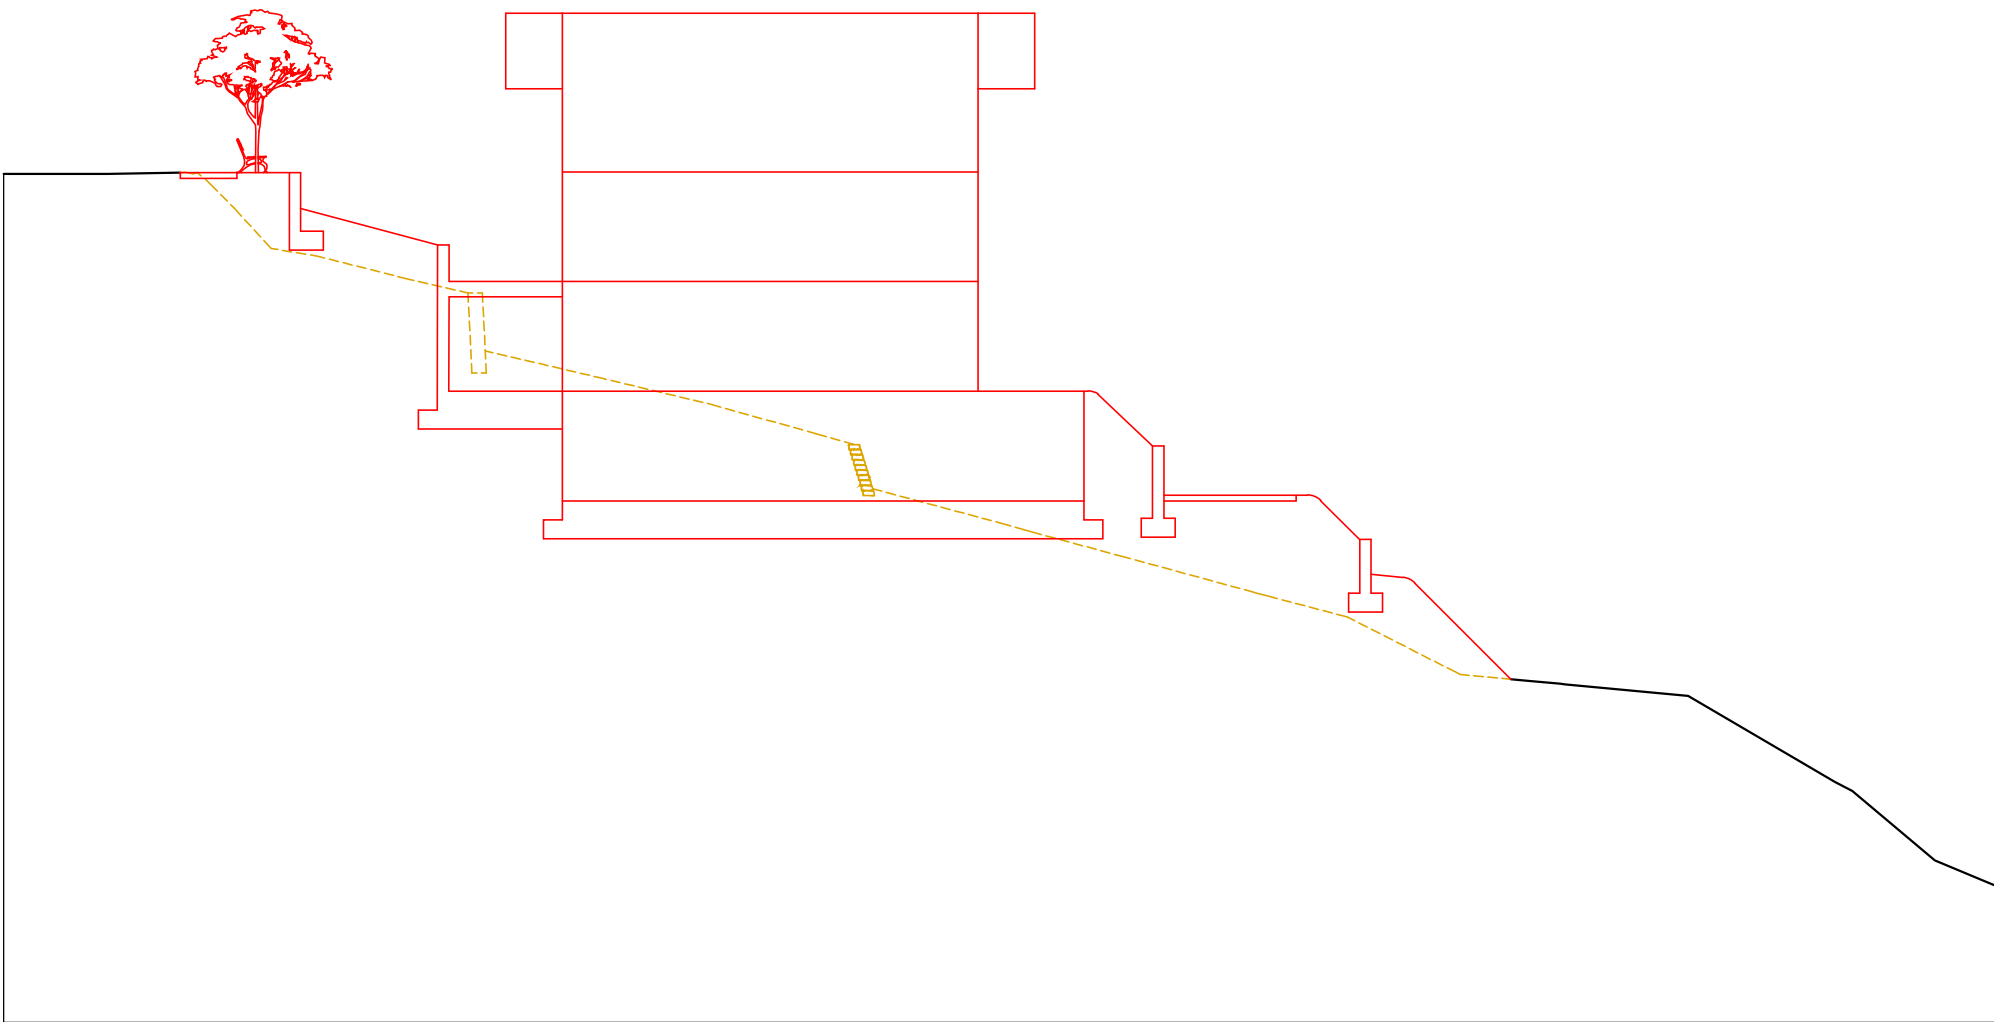


SEZIONE 6

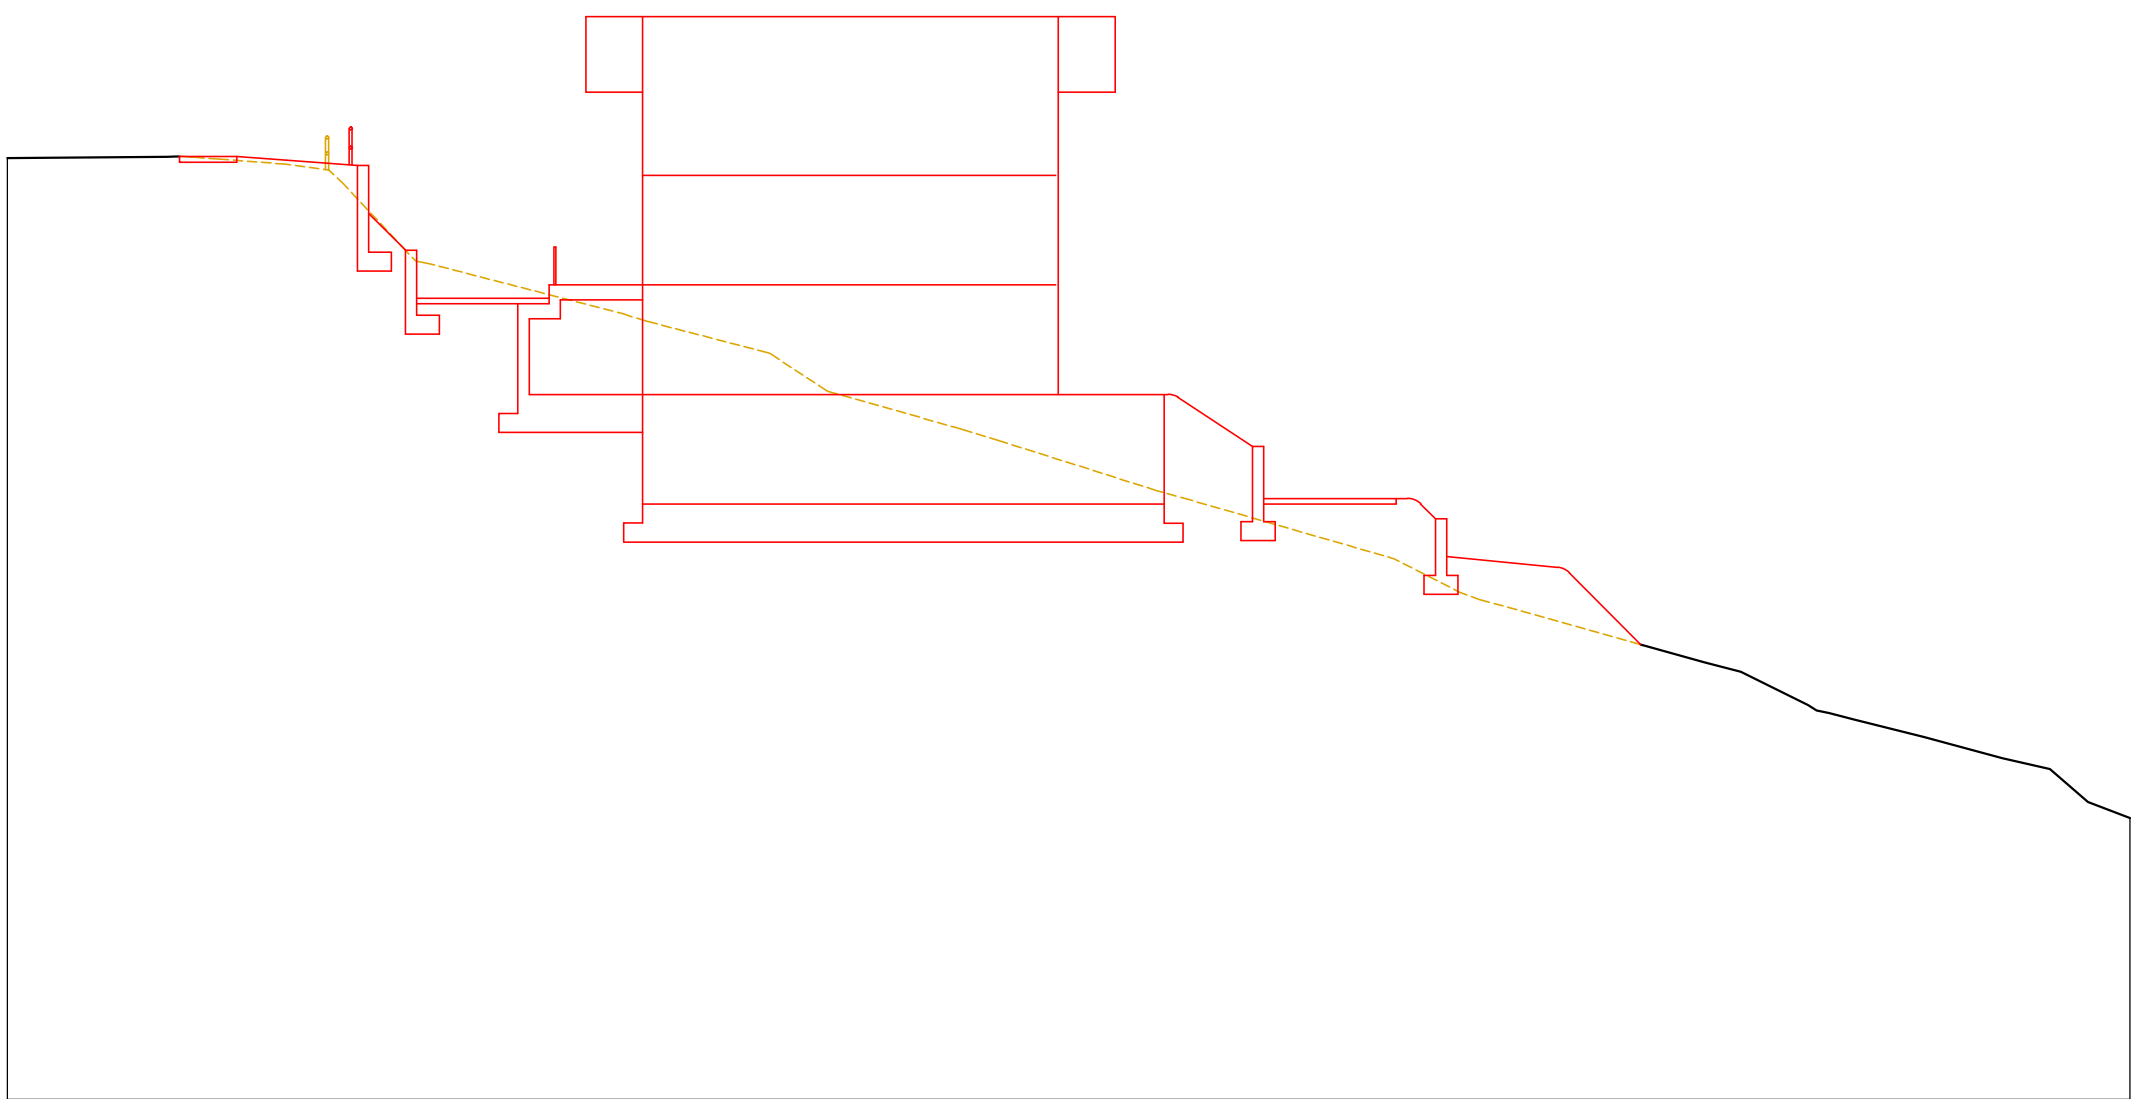

SEZIONE 7

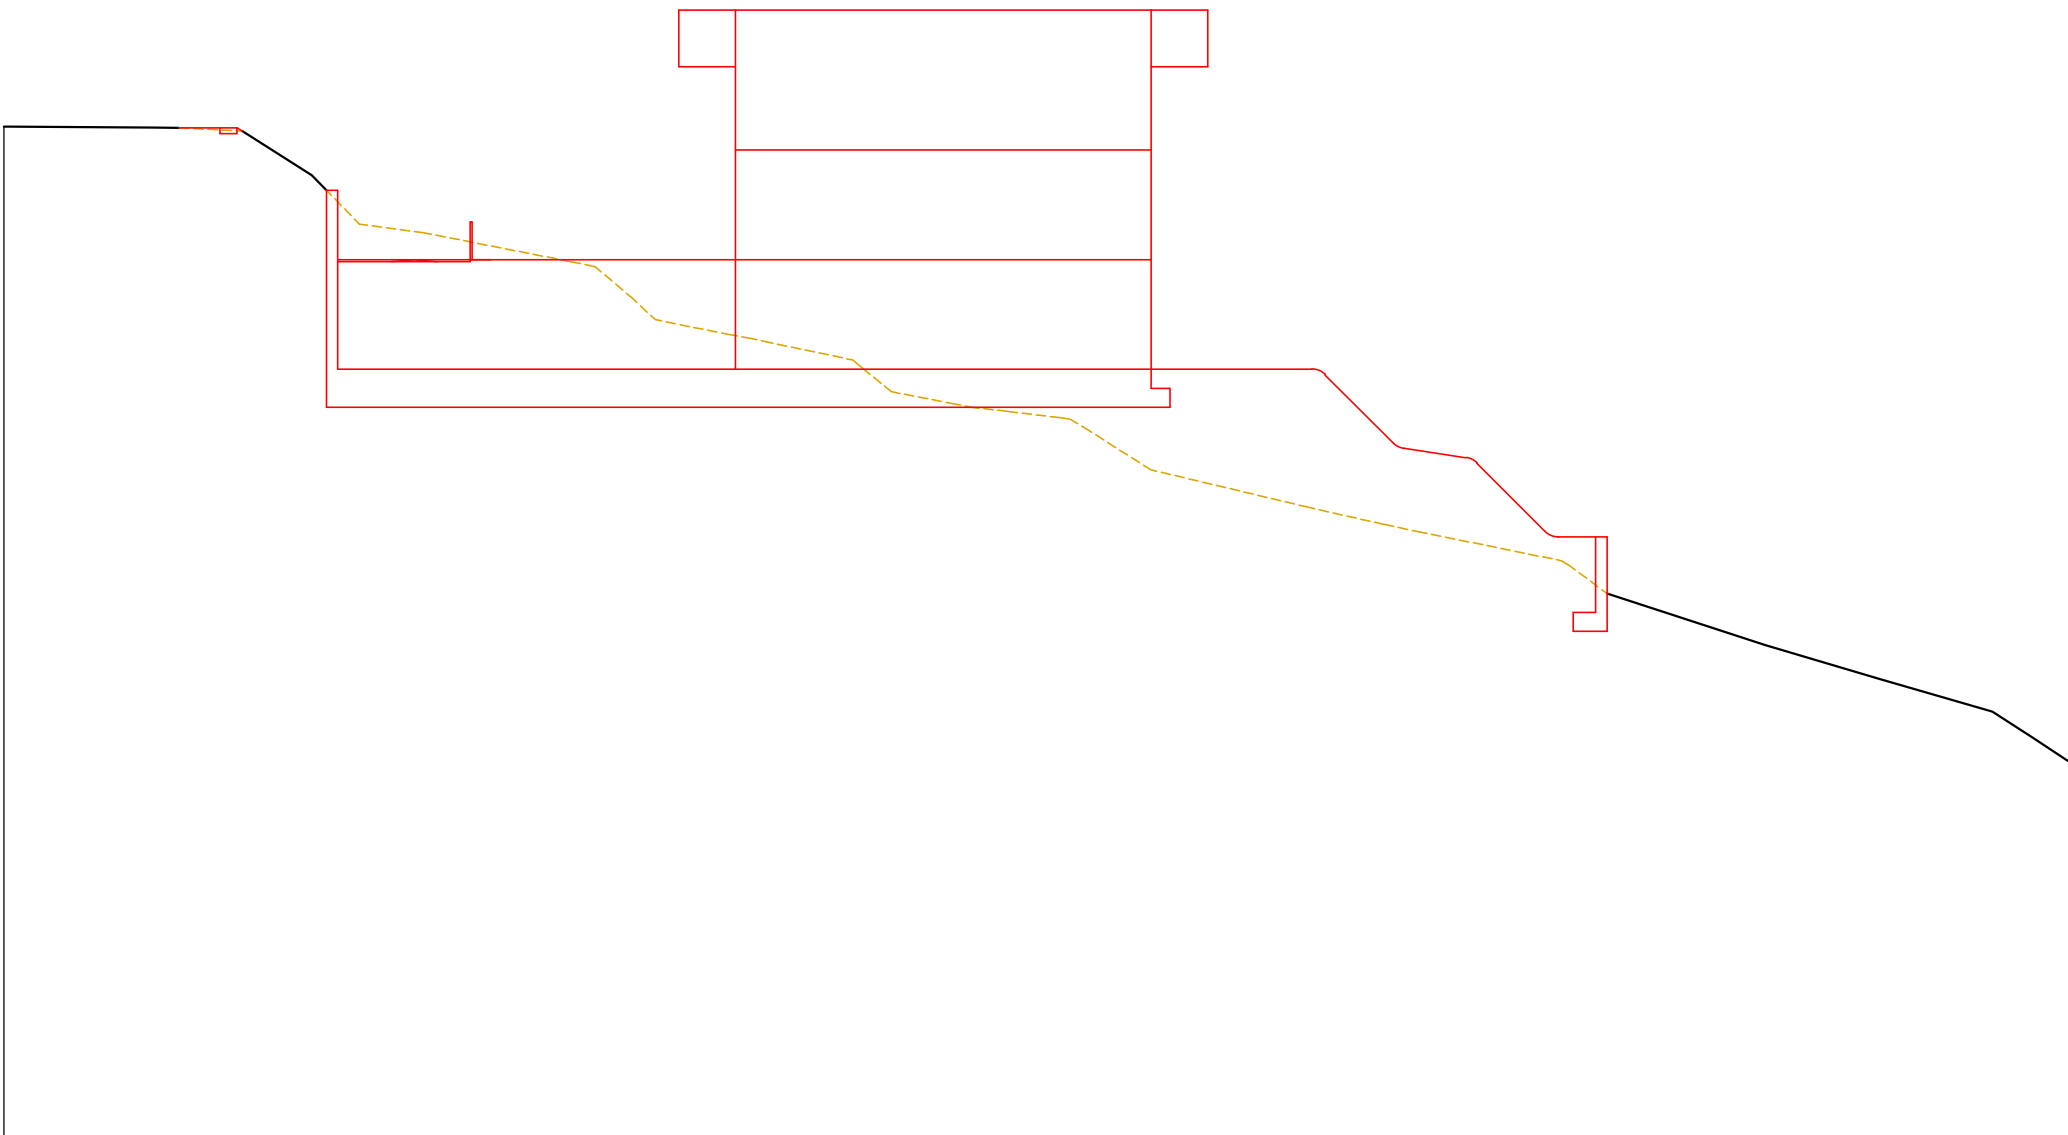

SEZIONE 8

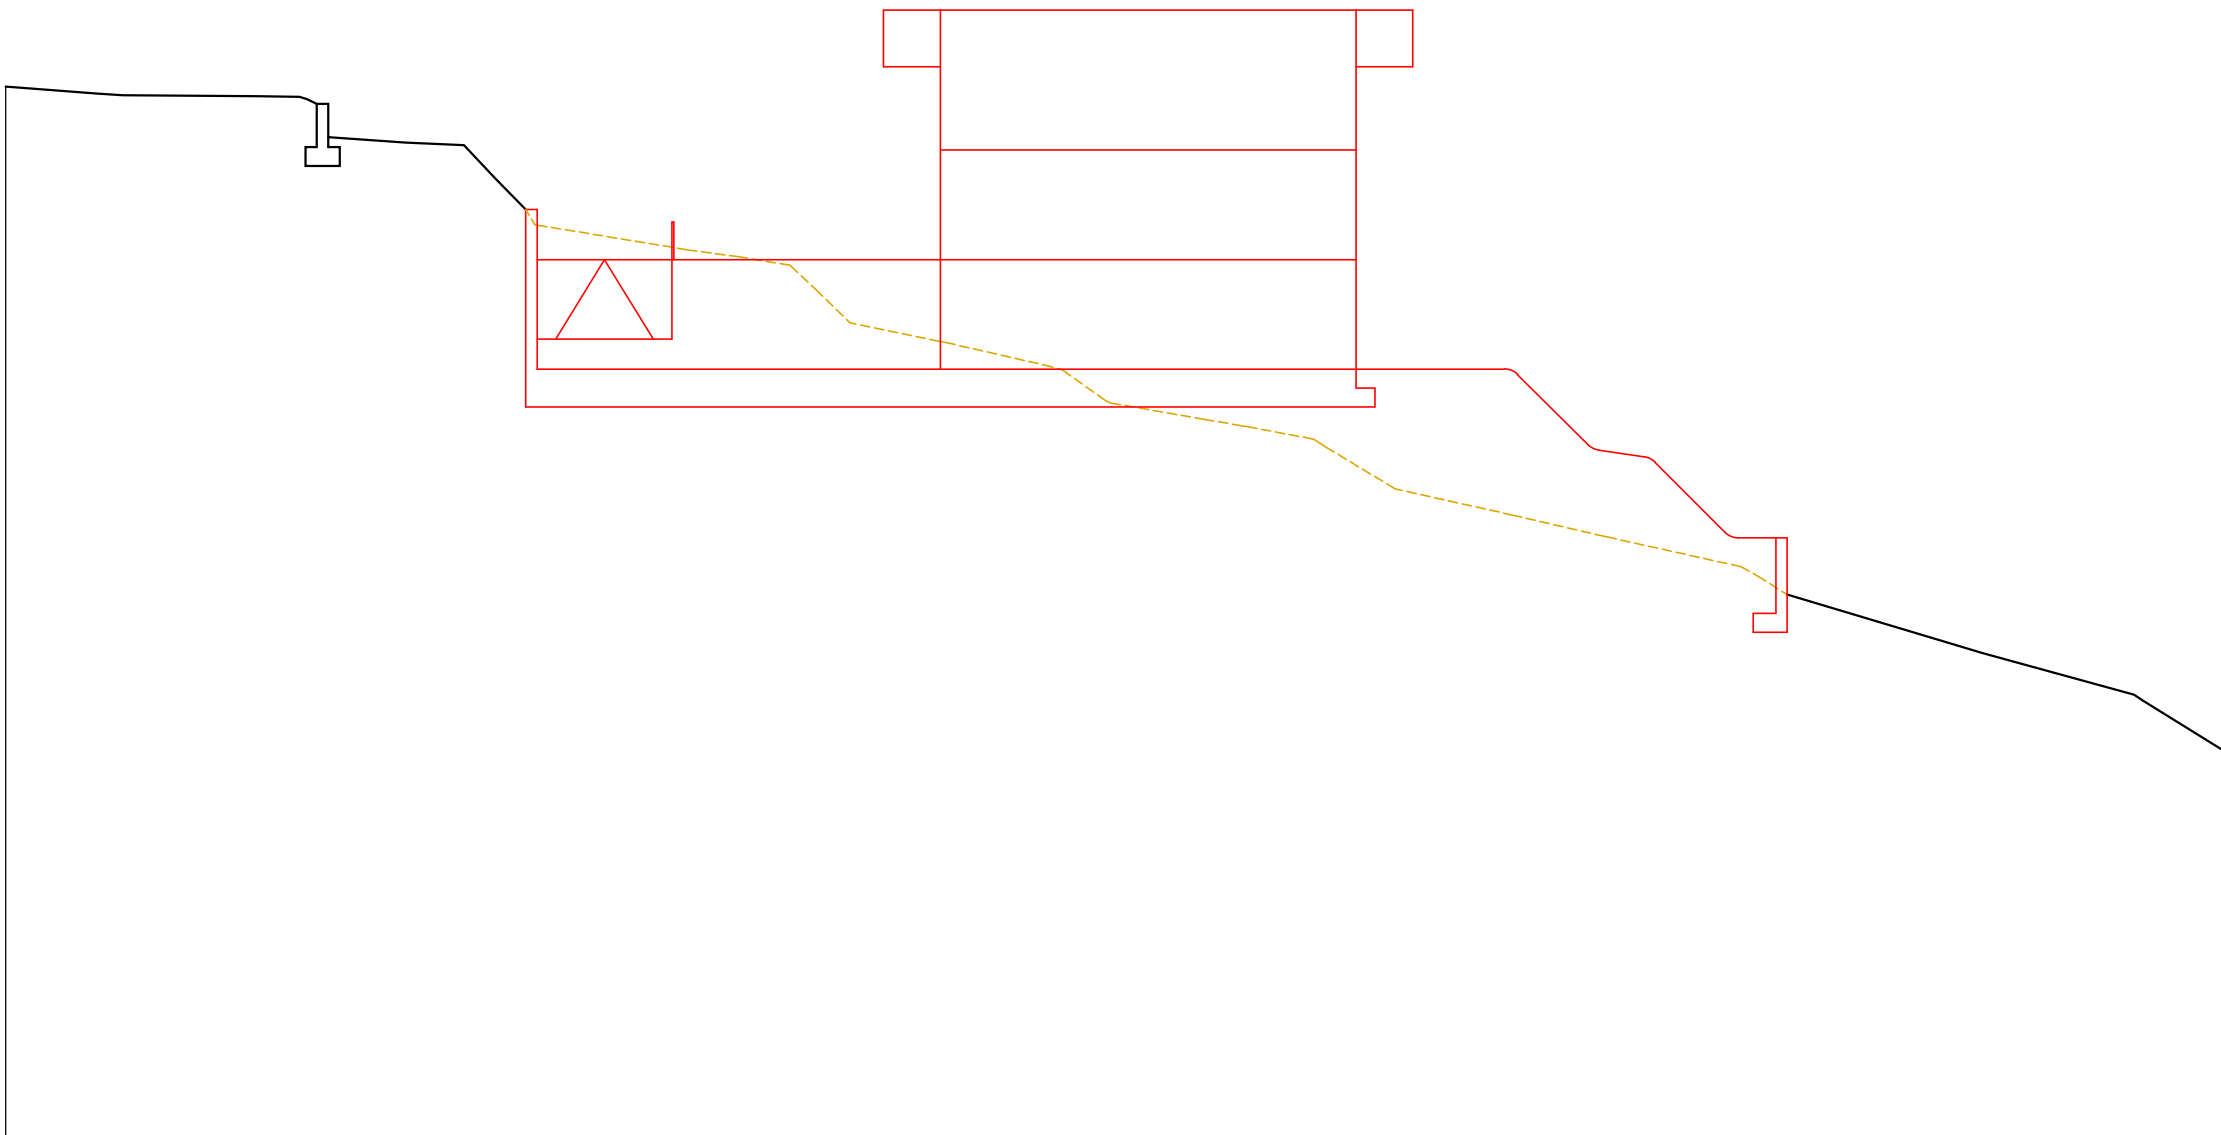

FAUSTO FRANCHI - ARCHITETTO

38018 MOLVENO - TN

Via Nazionale, 24

Tel/fax: 0461 586402

Cel: 338 4648910

P.A.N. 0168173020

C.F. FRFRS17010437094

e-mail: archi@faustofranchi.com

PEC: faustofranchi@post.pec.it

web: www.fustofranchi.com

Tavola numero:
21R

Comune di Molveno		Provincia Autonoma di Trento	
Oggetto: Lottizzazione Dort Bassa PL4 - Località Dort Pp. ff. 822/1-823/1-827/1-827/2-828/1-828/2-828/3-829-830-831/1-836/2-837/1 838-839-840 in C.C. Molveno			
Committeenti: Donini Laura Balocchi Giuseppe Franchi Alberta Franchi Fernanda Franchi Alice Franchi Luisa Franchi Fausto Franchi Alberto Franchi Maria Antonella Franchi Ruggero Franchi Fabio Hotel Panorama di Franchi Fabio & C. s.n.c. Sartori Cecilia in Franchi		Scala: 1:200	Data: Aprile 2021
		Elaborato:	
Sezioni trasversali STATO DI RAFFRONTO			
Timbro e firma:			
ORDINE DEGLI ARCHITETTI DELLA PROV. DI TRENTO Dott. Arch. FAUSTO FRANCHI ISCRIZIONE ALBO N° 854			