PROFILO 9

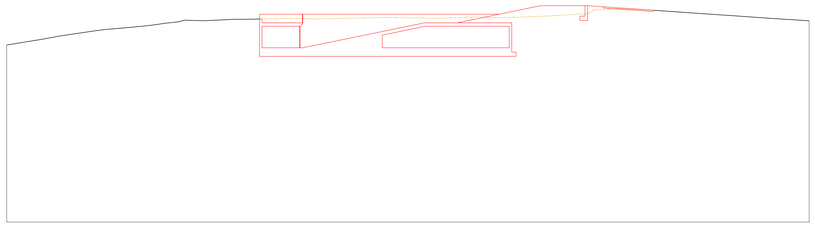

PROFILO 10

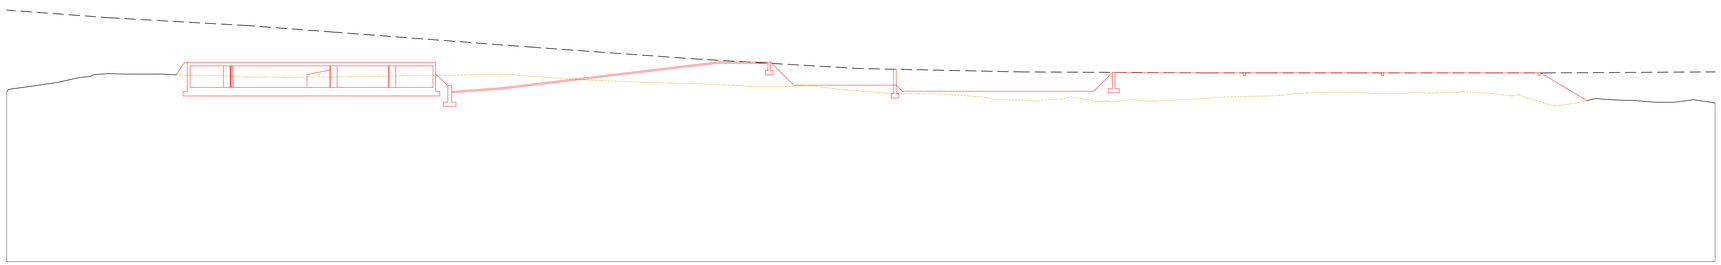

PROFILO 11

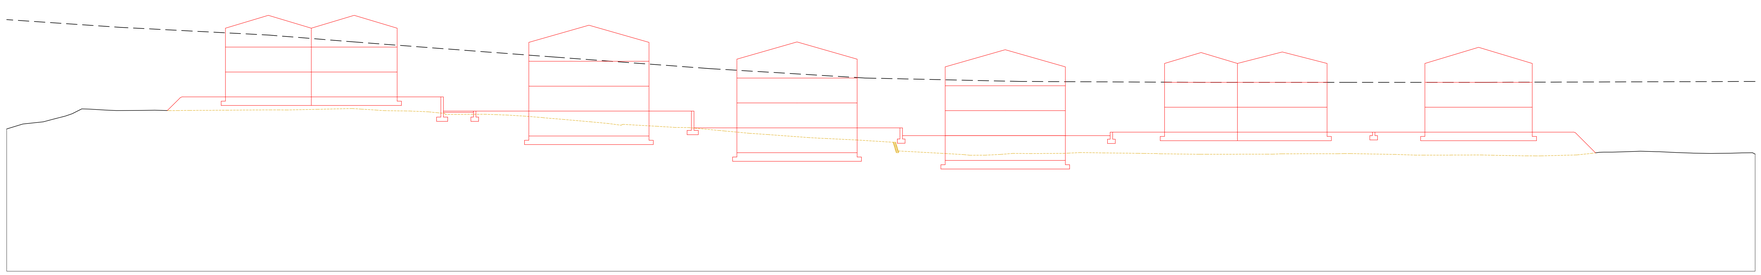

Franchi Franchi Architetti

38016 MOLVENO - TN
Via Nazionale 30
Tel.Fax: 0461 586462
Cell. 338 4646970

P.IVA 01697750220
C.F. FRNFSTI70B,25M
e-mail arch.franchi.fausto@libero.it
PEC fausto.franchi@archiwebpec.it
web: www.studiofranchiarchitetti.com

Tavola numero:

22R

Comune di Molveno | Provincia Autonoma di Trento

Oggetto:

Lottizzazione Dort Bassa PL4 - Località Dort
Pp.ff. 822/1-823/1-827/1-827/2-828/1-828/2-828/3-829-830-831/1-836/2-837/1 838-839-840 in C.C. Molveno

Committenti:

Donini Laura
Balloozhi Giuseppe
Franchi Alberta
Franchi Fernanda
Franchi Alice
Franchi Luisa
Franchi Fausto
Franchi Alberto
Franchi Maria Antonella
Franchi Ruggero
Franchi Fabio
Hotel Panorama di Franchi Fabio & C. s.n.c.
Sartori Cecilia in Franchi

Scala: 1:200

Data: Aprile 2021

Elaborato:

Profili longitudinali
STATO DI RAFFRONTO

Timbro e firma:

ORDINE DEGLI ARCHITETTI DELLA PROV. DI TRENTO
Dott.Arch. FAUSTO FRANCHI
ISCRIZIONE ALBO N° 854