


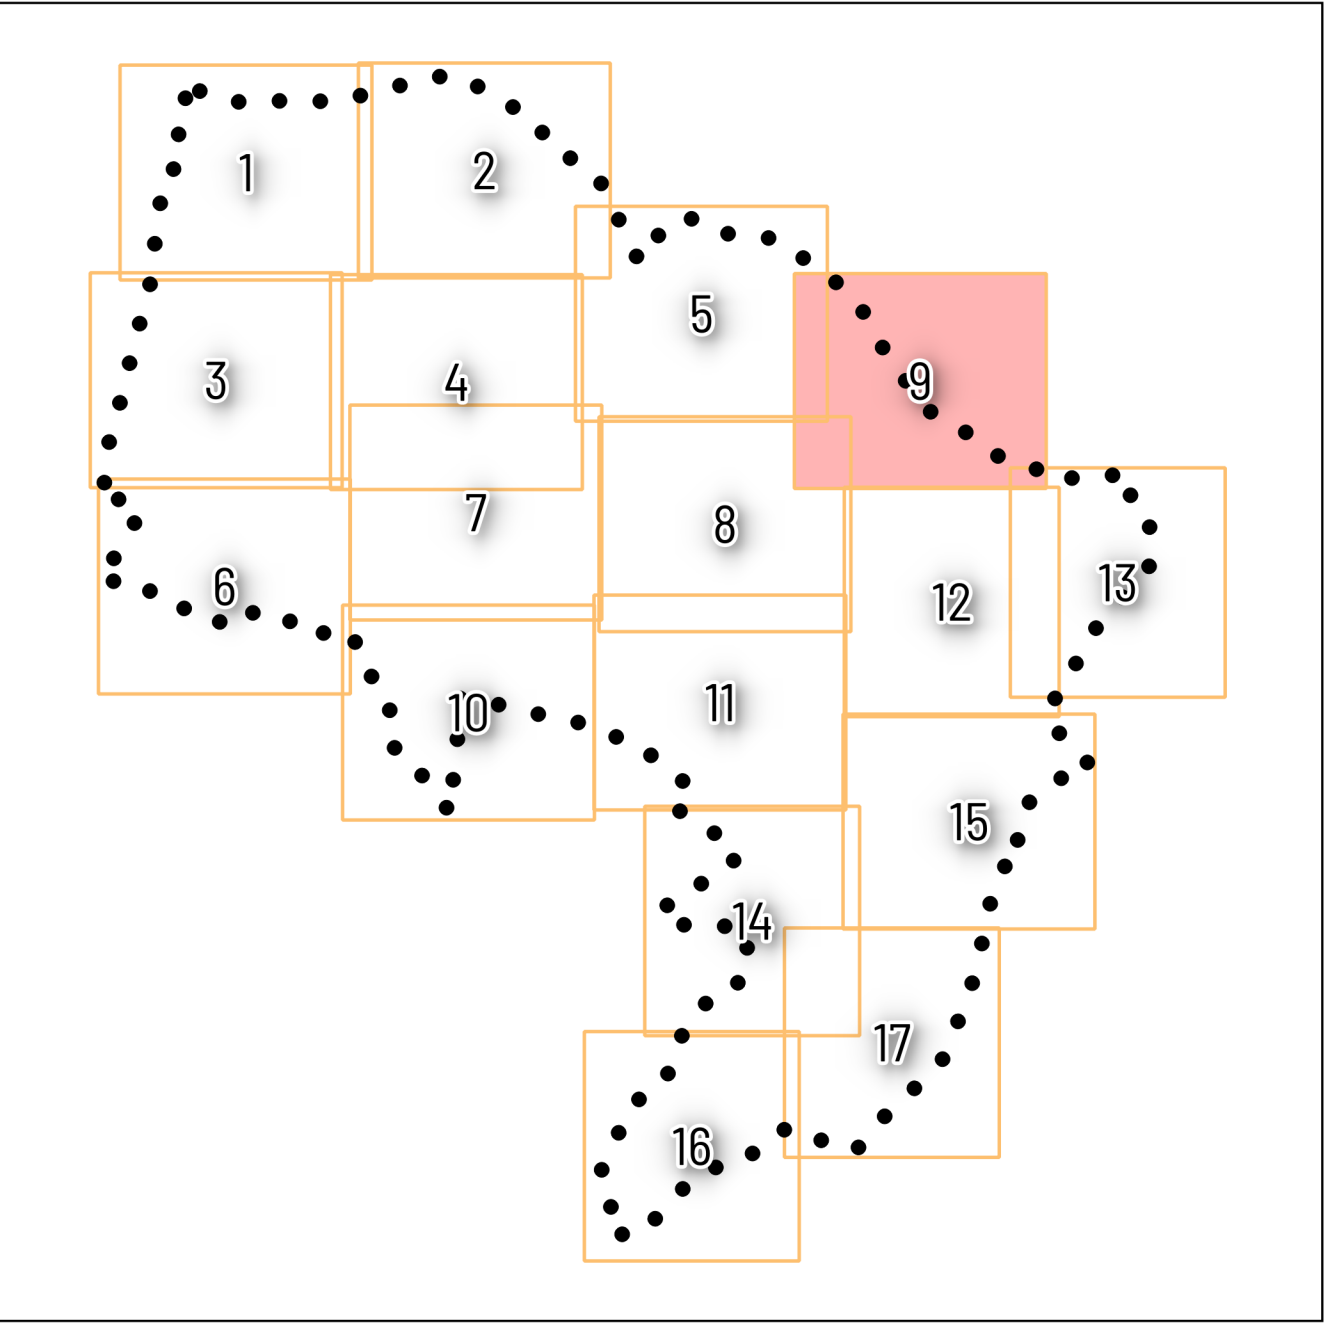

AI SENSI DELL' ART. 39 C.I 2 E 3 DELLA LP 15/2015

ADOZIONE PRELIMINARE

SISTEMA INSEDIATIVO, PRODUTTIVO E
INFRASTRUTTURALE

scala 1: 200

Progettisti:
 arch. Sergio Nicolini
 ing. Silvia Nicolini



Studio arch. Sergio Nicolini - dott. ing. Silvia Nicolini
 Salita dei Guadri, 10 - 38122 - Trento
 tel. +39 0461 870601 - fax +39 0461 870611
 e-mail: sergionicolini@gmail.com

ORDINE DEGLI ARCHITETTI
 DELLA PROV. DI TRENTO
 dott. arch. SERGIO NICOLINI
 INSCRIZIONE ALBO N° 126

ORDINE DEGLI INGEGNERI
 DELLA PROV. DI TRENTO
 dott. ing. SILVIA NICOLINI
 INSCRIZIONE ALBO N° 100
Sezione 1^a - Edilizia e Infrastrutture

