


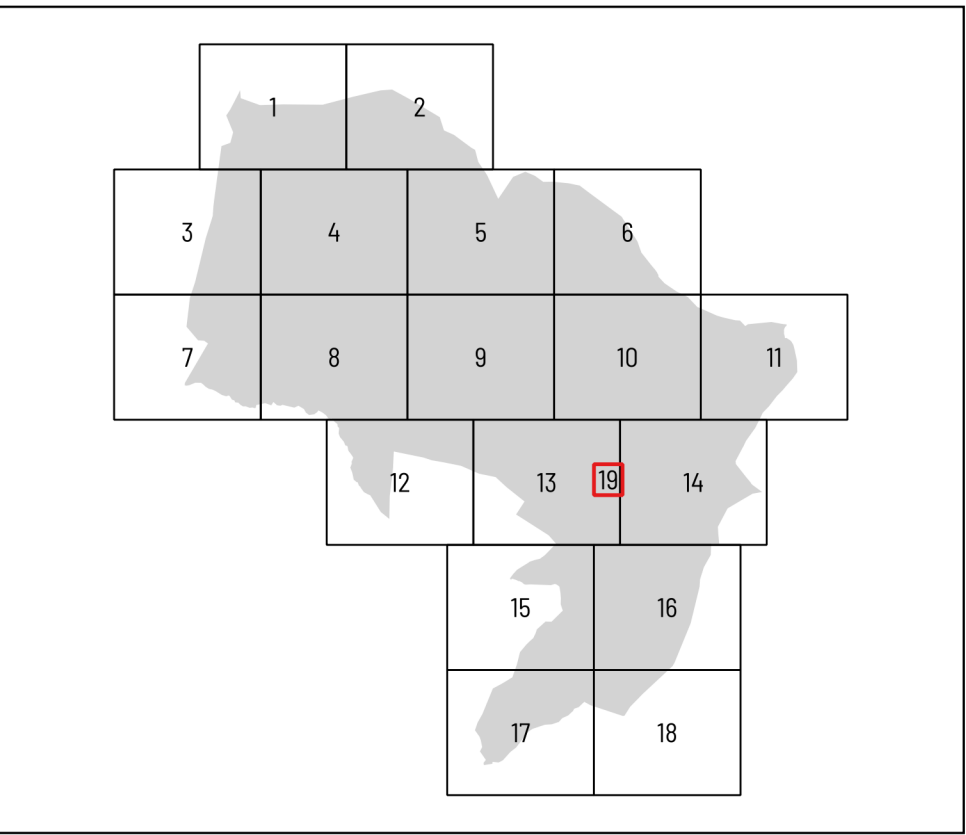

PROVINCIA AUTONOMA DI TRENTO

PRG - VARIANTE 2023

AI SENSI DELL' ART. 39 C.I 2 E 3 DELLA LP 15/2015

ADOZIONE DEFINITIVA

INSEDIAMENTI STORICI

scala 1: 1000

CS.19

Progettisti:
arch. Sergio Niccolini
ing. Silvia Niccolini

ORDINE DEGLI ARCHITETTI
DELLA PROV. DI TRENTO
dott. arch. SERGIO NICCOLINI
INSCRIZIONE ALBO N° 236

**ORDINE DEGLI INGEGNERI
DELLA PROVINCIA DI TRENTO**
dott. ing. SILVIA NICCOLINI
Ingegnere civile e ambientale
critica al n° 4527 d'Alto - Sezione A degli Ingegneri



Studio dott. arch. Sergio Niccolini - dott. ing. Silvia Niccolini
Salita dei Giardini, 10 - 38122 - Trento
cell. +39 348 8878803 - cell. +39 348 8878891
e-mail: sergioniccolini@gmail.com - silv.niccolini@gmail.com

