




COMUNE DI MOLVENO
PROVINCIA AUTONOMA DI TRENTO

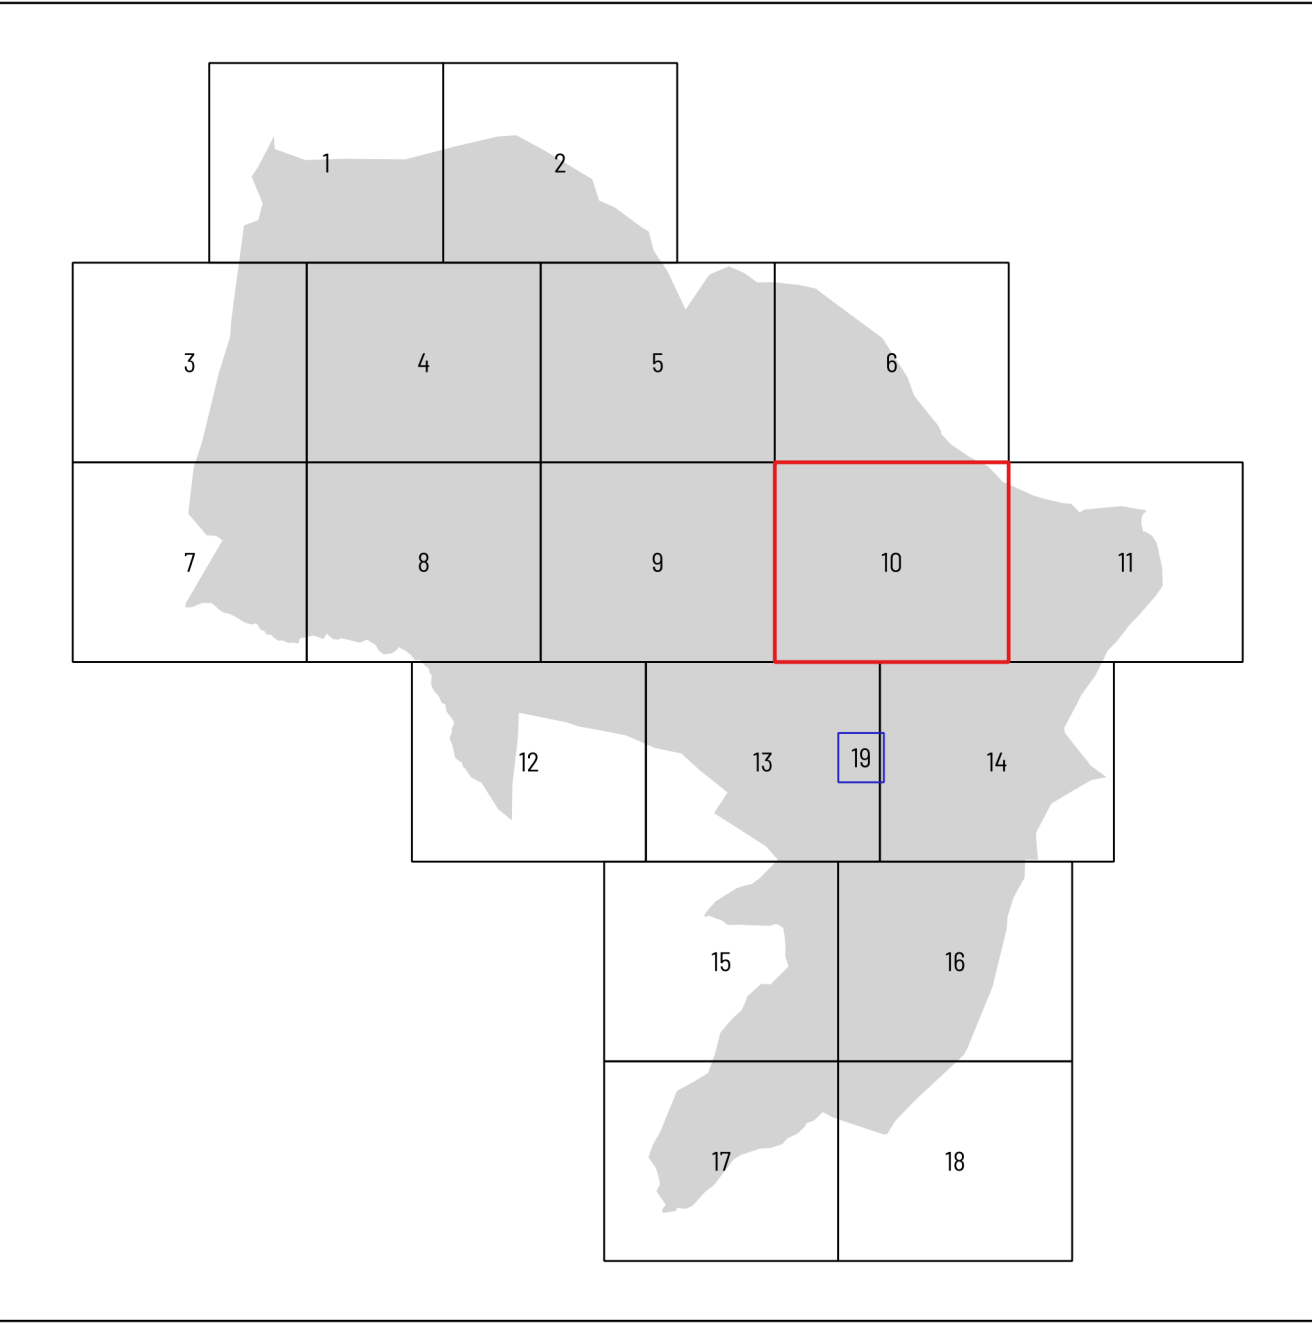

PRG - VARIANTE 2023

AI SENSI DELL' ART. 39 C.I 2 E 3 DELLA LP 15/2015

ADOZIONE DEFINITIVA

SISTEMA INSEDIATIVO, PRODUTTIVO E
INFRASTRUTTURALE - RAFFRONTO

R.SI.10

scala 1: 2000

Progettisti:
arch. Sergio Nicolini
ing. Silvia Nicolini

PROVA DI PROVA
DELLA PROVINCIA DI TRENTO
ING. SERGIO NICOLINI
ING. SILVIA NICOLINI
tel. 0461 880000 - cell. 333 880000
e-mail: sergio.nicolini@gmail.com - silvia.nicolini@gmail.com



Studio dott. arch. Sergio Nicolini - dott. ing. Silvia Nicolini
Sella dei Gioielli, 10 - 38122 - Trento
tel. 0461 880000 - cell. 333 880000
e-mail: sergio.nicolini@gmail.com - silvia.nicolini@gmail.com

