




PLANIMETRIA

scala 1:200

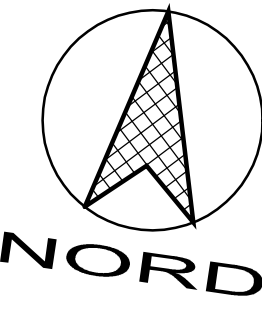

LEGENDA:

- Area lottizzazione Dort Bassa da P.R.G.
- Area lottizzazione Dort Bassa di progetto
- Parcelle interessate dalla lottizzazione Dort Bassa
- Parcelle non interessate dalla lottizzazione Dort Bassa
- Area interessata dalle opere complementari alla lottizzazione Dort Bassa di proprietà del Comune di Molveno e privati

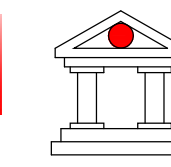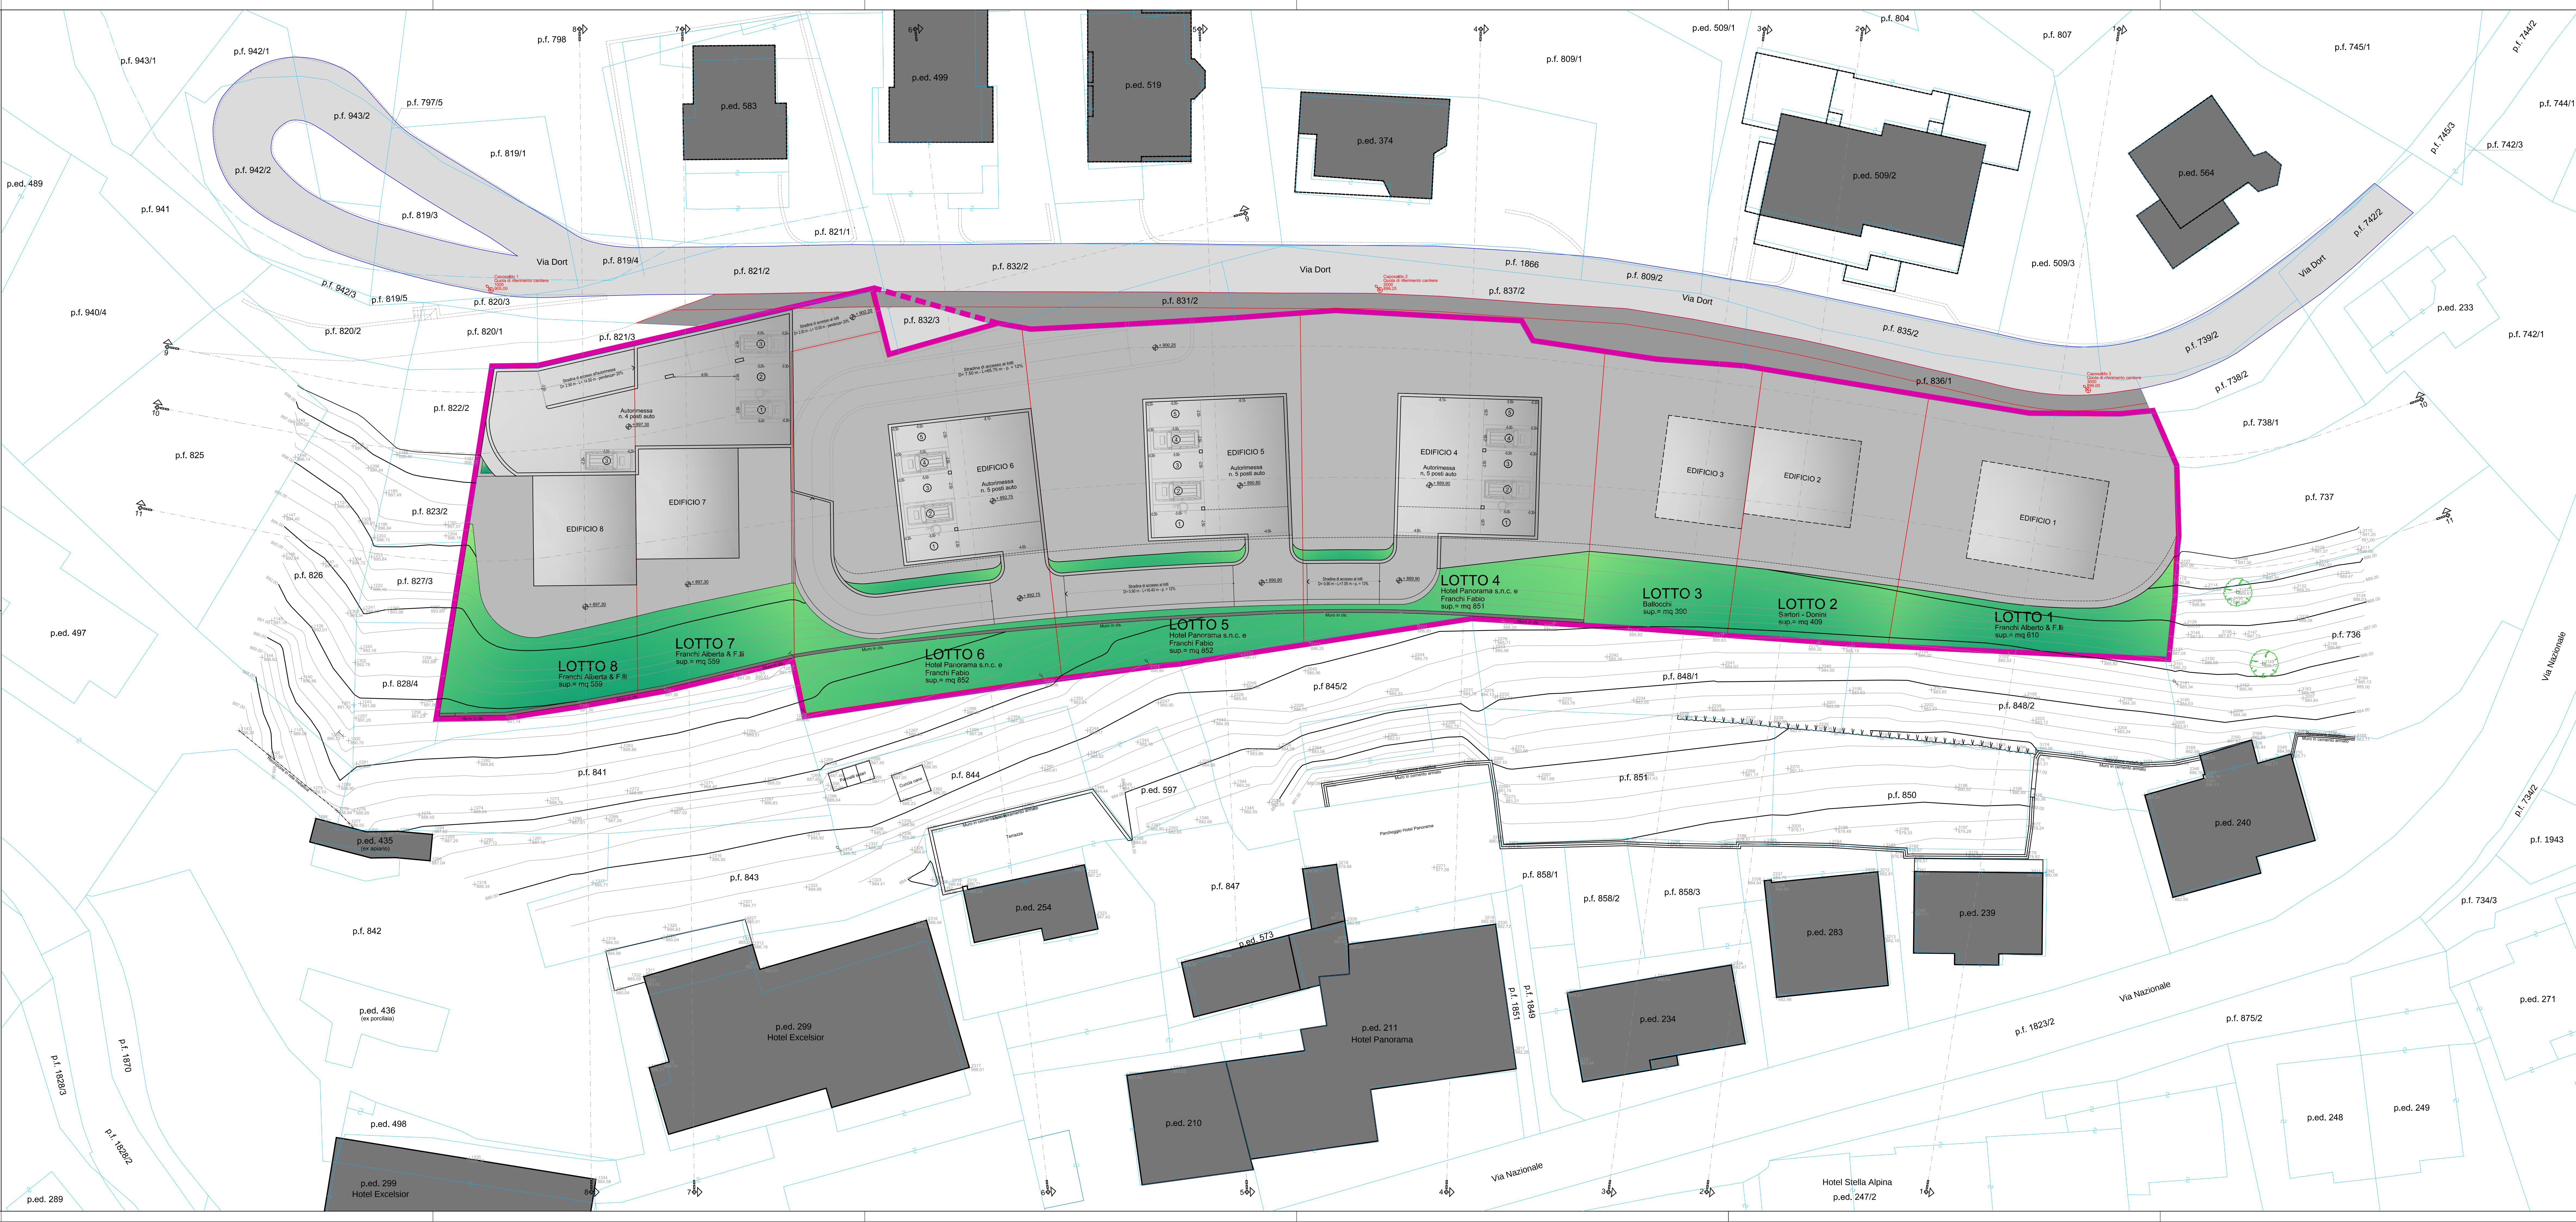

Comune di Molveno Provincia Autonoma di Trento
Oggetto:
Lottizzazione Dort Bassa PL4 - Località Dort
Pp. ff. 822/1-823/1-827/1-827/2-828/1-828/2-828/3-829-830-831/1-836/2-837/1
838-839-840 in C.C. Molveno
Comitenti:
Donini Laura
Balocchi Giuseppe
Franchi Alberto
Franchi Fernanda
Franchi Luisa
Franchi Fausto
Franchi Alberto
Franchi Maria Antonella
Franchi Ruggero
Franchi Fabio
Hotel Panorama di Franchi Fabio & C. s.n.c.
Sartori Cecilia in Franchi
Scale:
1:200
Data:
Aprile 2021
Elaborato:
Planimetria autorimesse
STATO DI PROGETTO
Tempero e forme:
ORDINE DEGLI ARCHITETTI
DELLA PROV. DI TRENTO
Dott. Arch. FAUSTO FRANCHI
ISCRIZIONE ALBO N° 854

09P