
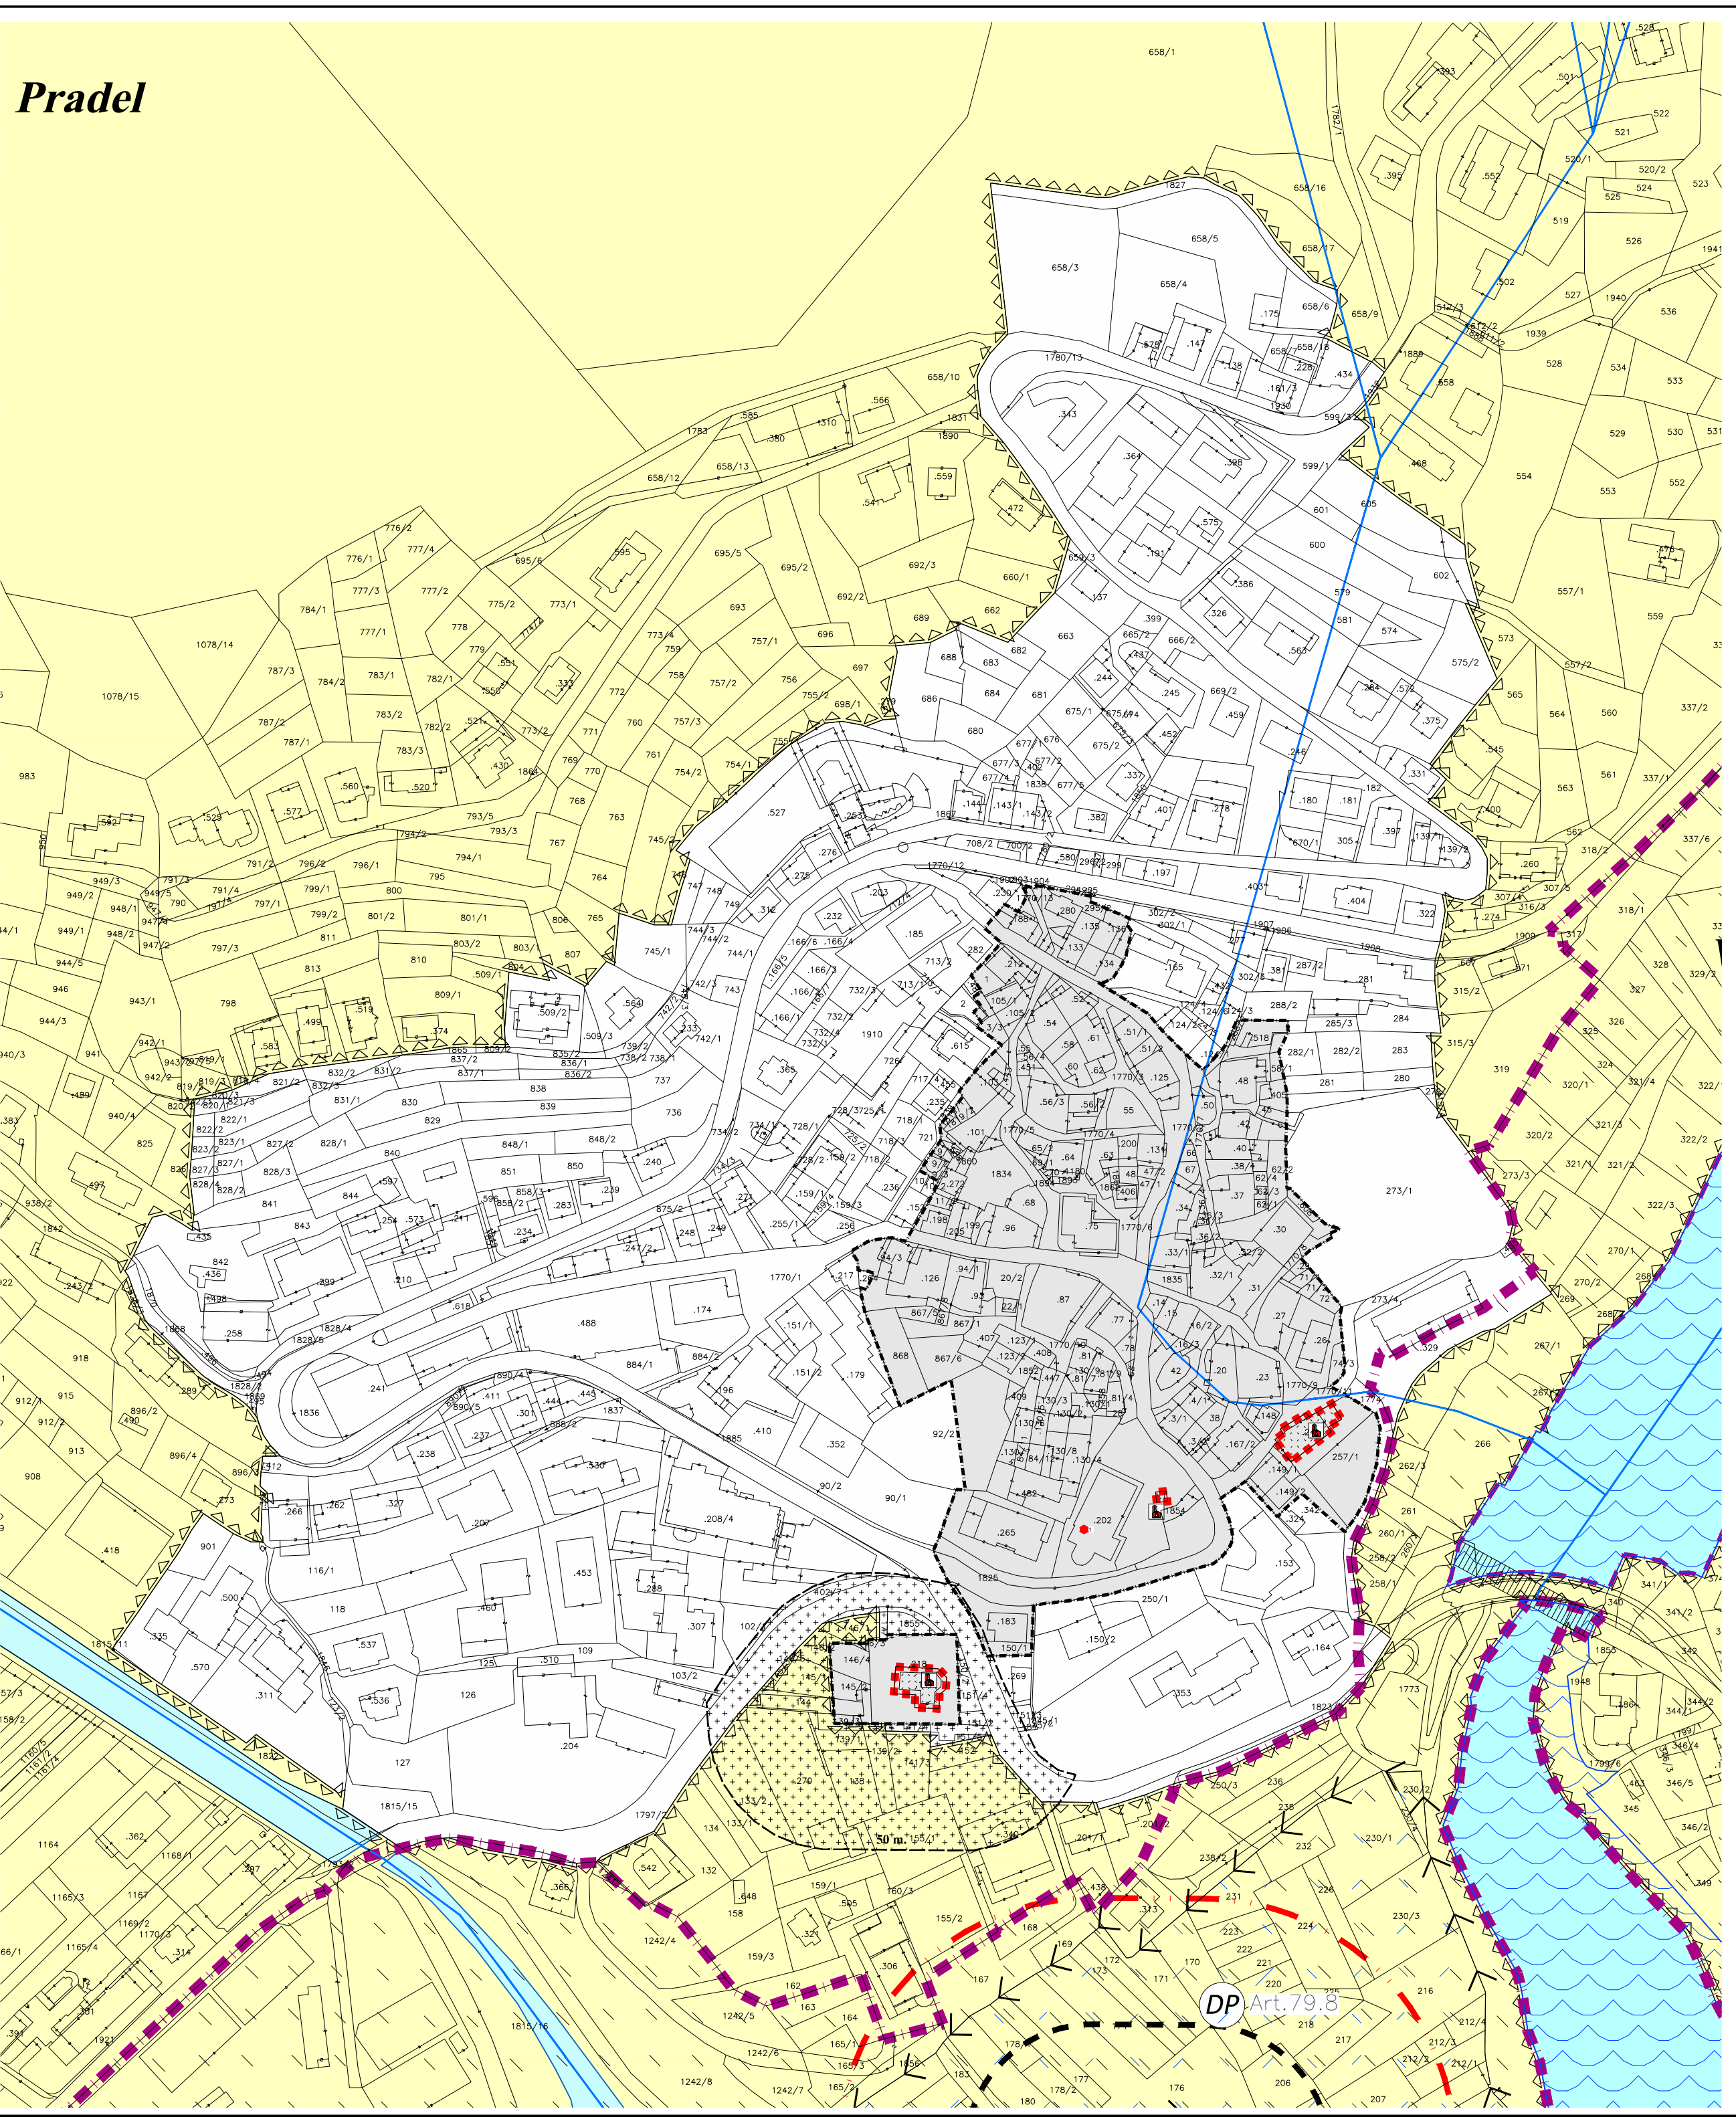


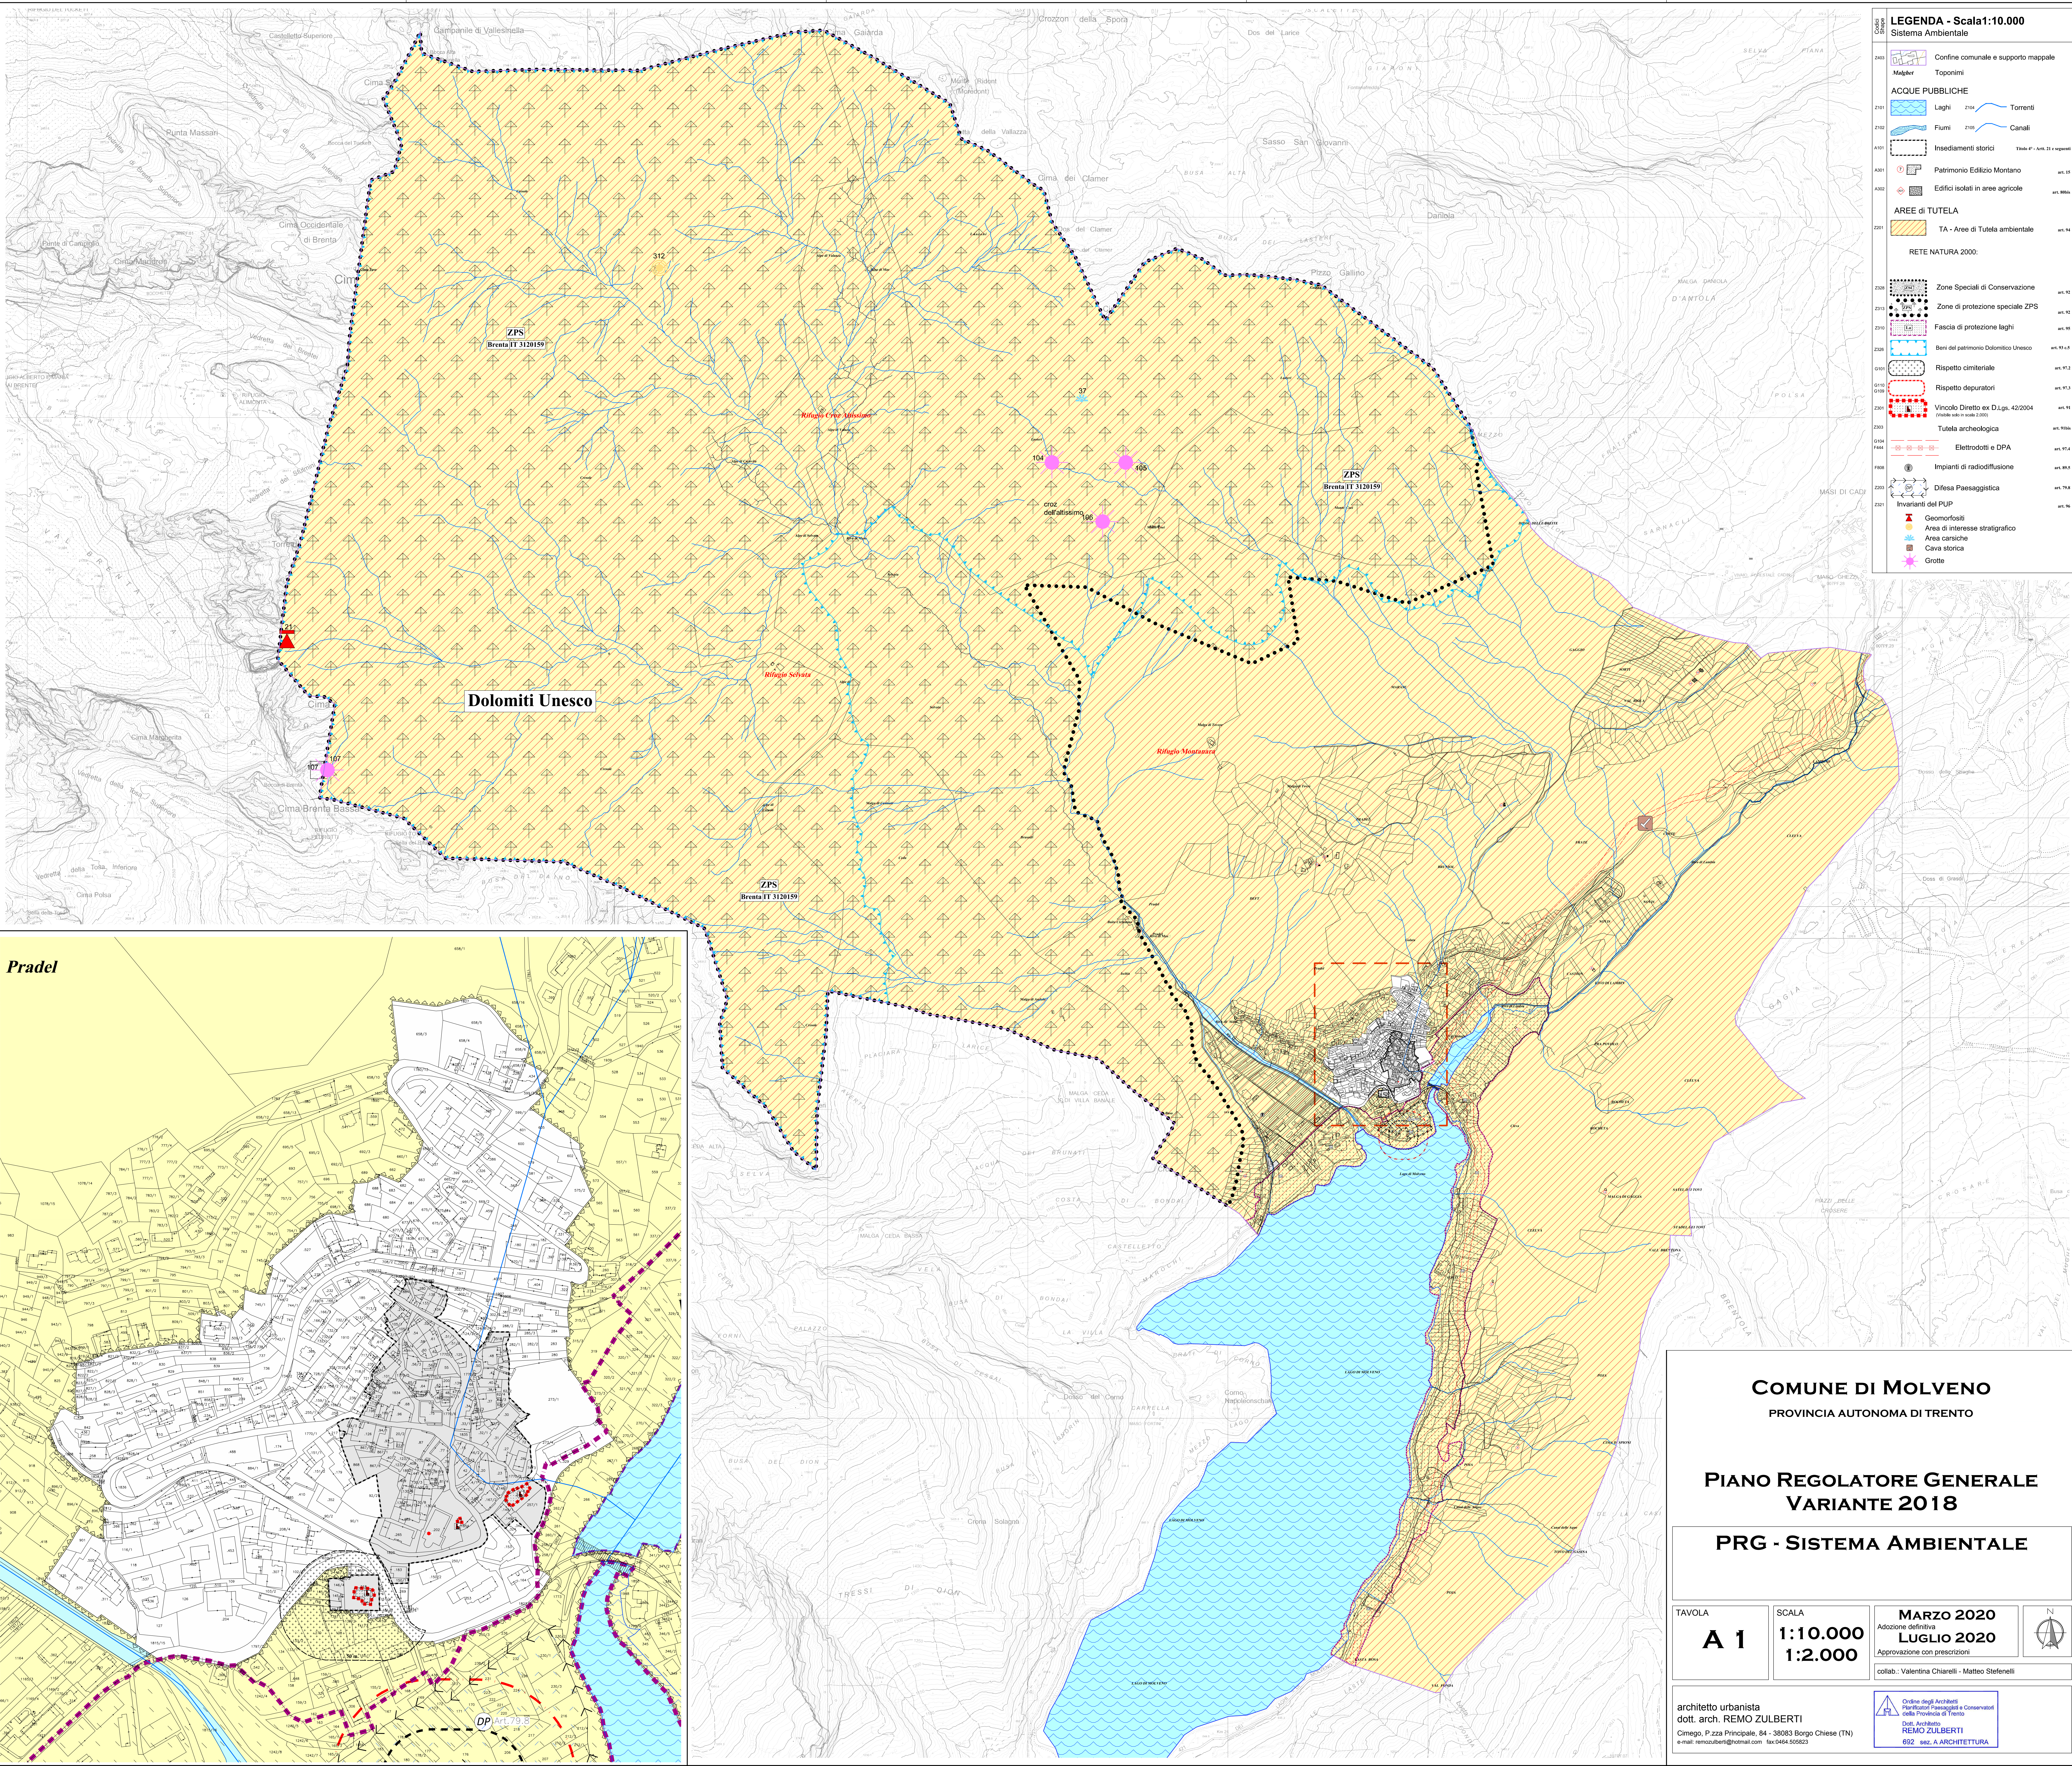

LEGENDA - Scala 1:10.000	
Sistema Ambientale	
	Confine comunale e supporto mappale
	Toponimi
ACQUE PUBBLICHE	
	Laghi
	Fiumi
	Torrenti
	Canali
	Insedimenti storici
	Patrimonio Edilizio Montano
	Edifici isolati in aree agricole
AREE di TUTELA	
	TA - Aree di Tutela ambientale
RETE NATURA 2000:	
	Zone Speciali di Conservazione
	Zone di protezione speciale ZPS
	Fascia di protezione laghi
	Beni del patrimonio Odontologico Unesco
	Rispetto cimiteriale
	Rispetto depuratori
	Vincolo Diretto ex D.Lgs. 42/2004
	Tutela archeologica
	Elettrodotti e DPA
	Impianti di radiodiffusione
	Difesa Paesaggistica
	Invarianti del PUP
	Geomorfosi
	Area di interesse strategico
	Area carsiche
	Cave storica
	Grotte

COMUNE DI MOLVENO

PROVINCIA AUTONOMA DI TRENTO

PIANO REGOLATORE GENERALE

VARIANTE 2018

PRG - SISTEMA AMBIENTALE

TAVOLA

A 1

SCALA

1:10.000

1:2.000

MARZO 2020

Adozione definitiva

LUGLIO 2020

Approvazione con prescrizioni

collab.: Valentina Chiarelli - Matteo Stefanelli

architetto urbanista

dott. arch. REMO ZULBERTI

Cinquego, P.zza Principale, 84 - 38083 Borgo Chiese (TN)

e-mail: remozulberti@hotmail.com fax: 0464.559523

Ordine degli Architetti

Planificatori Paesaggisti e Conservatori

della Provincia di Trento

Dott. Architetto

REMO ZULBERTI

692 ass. A ARCHITETTURA

N