
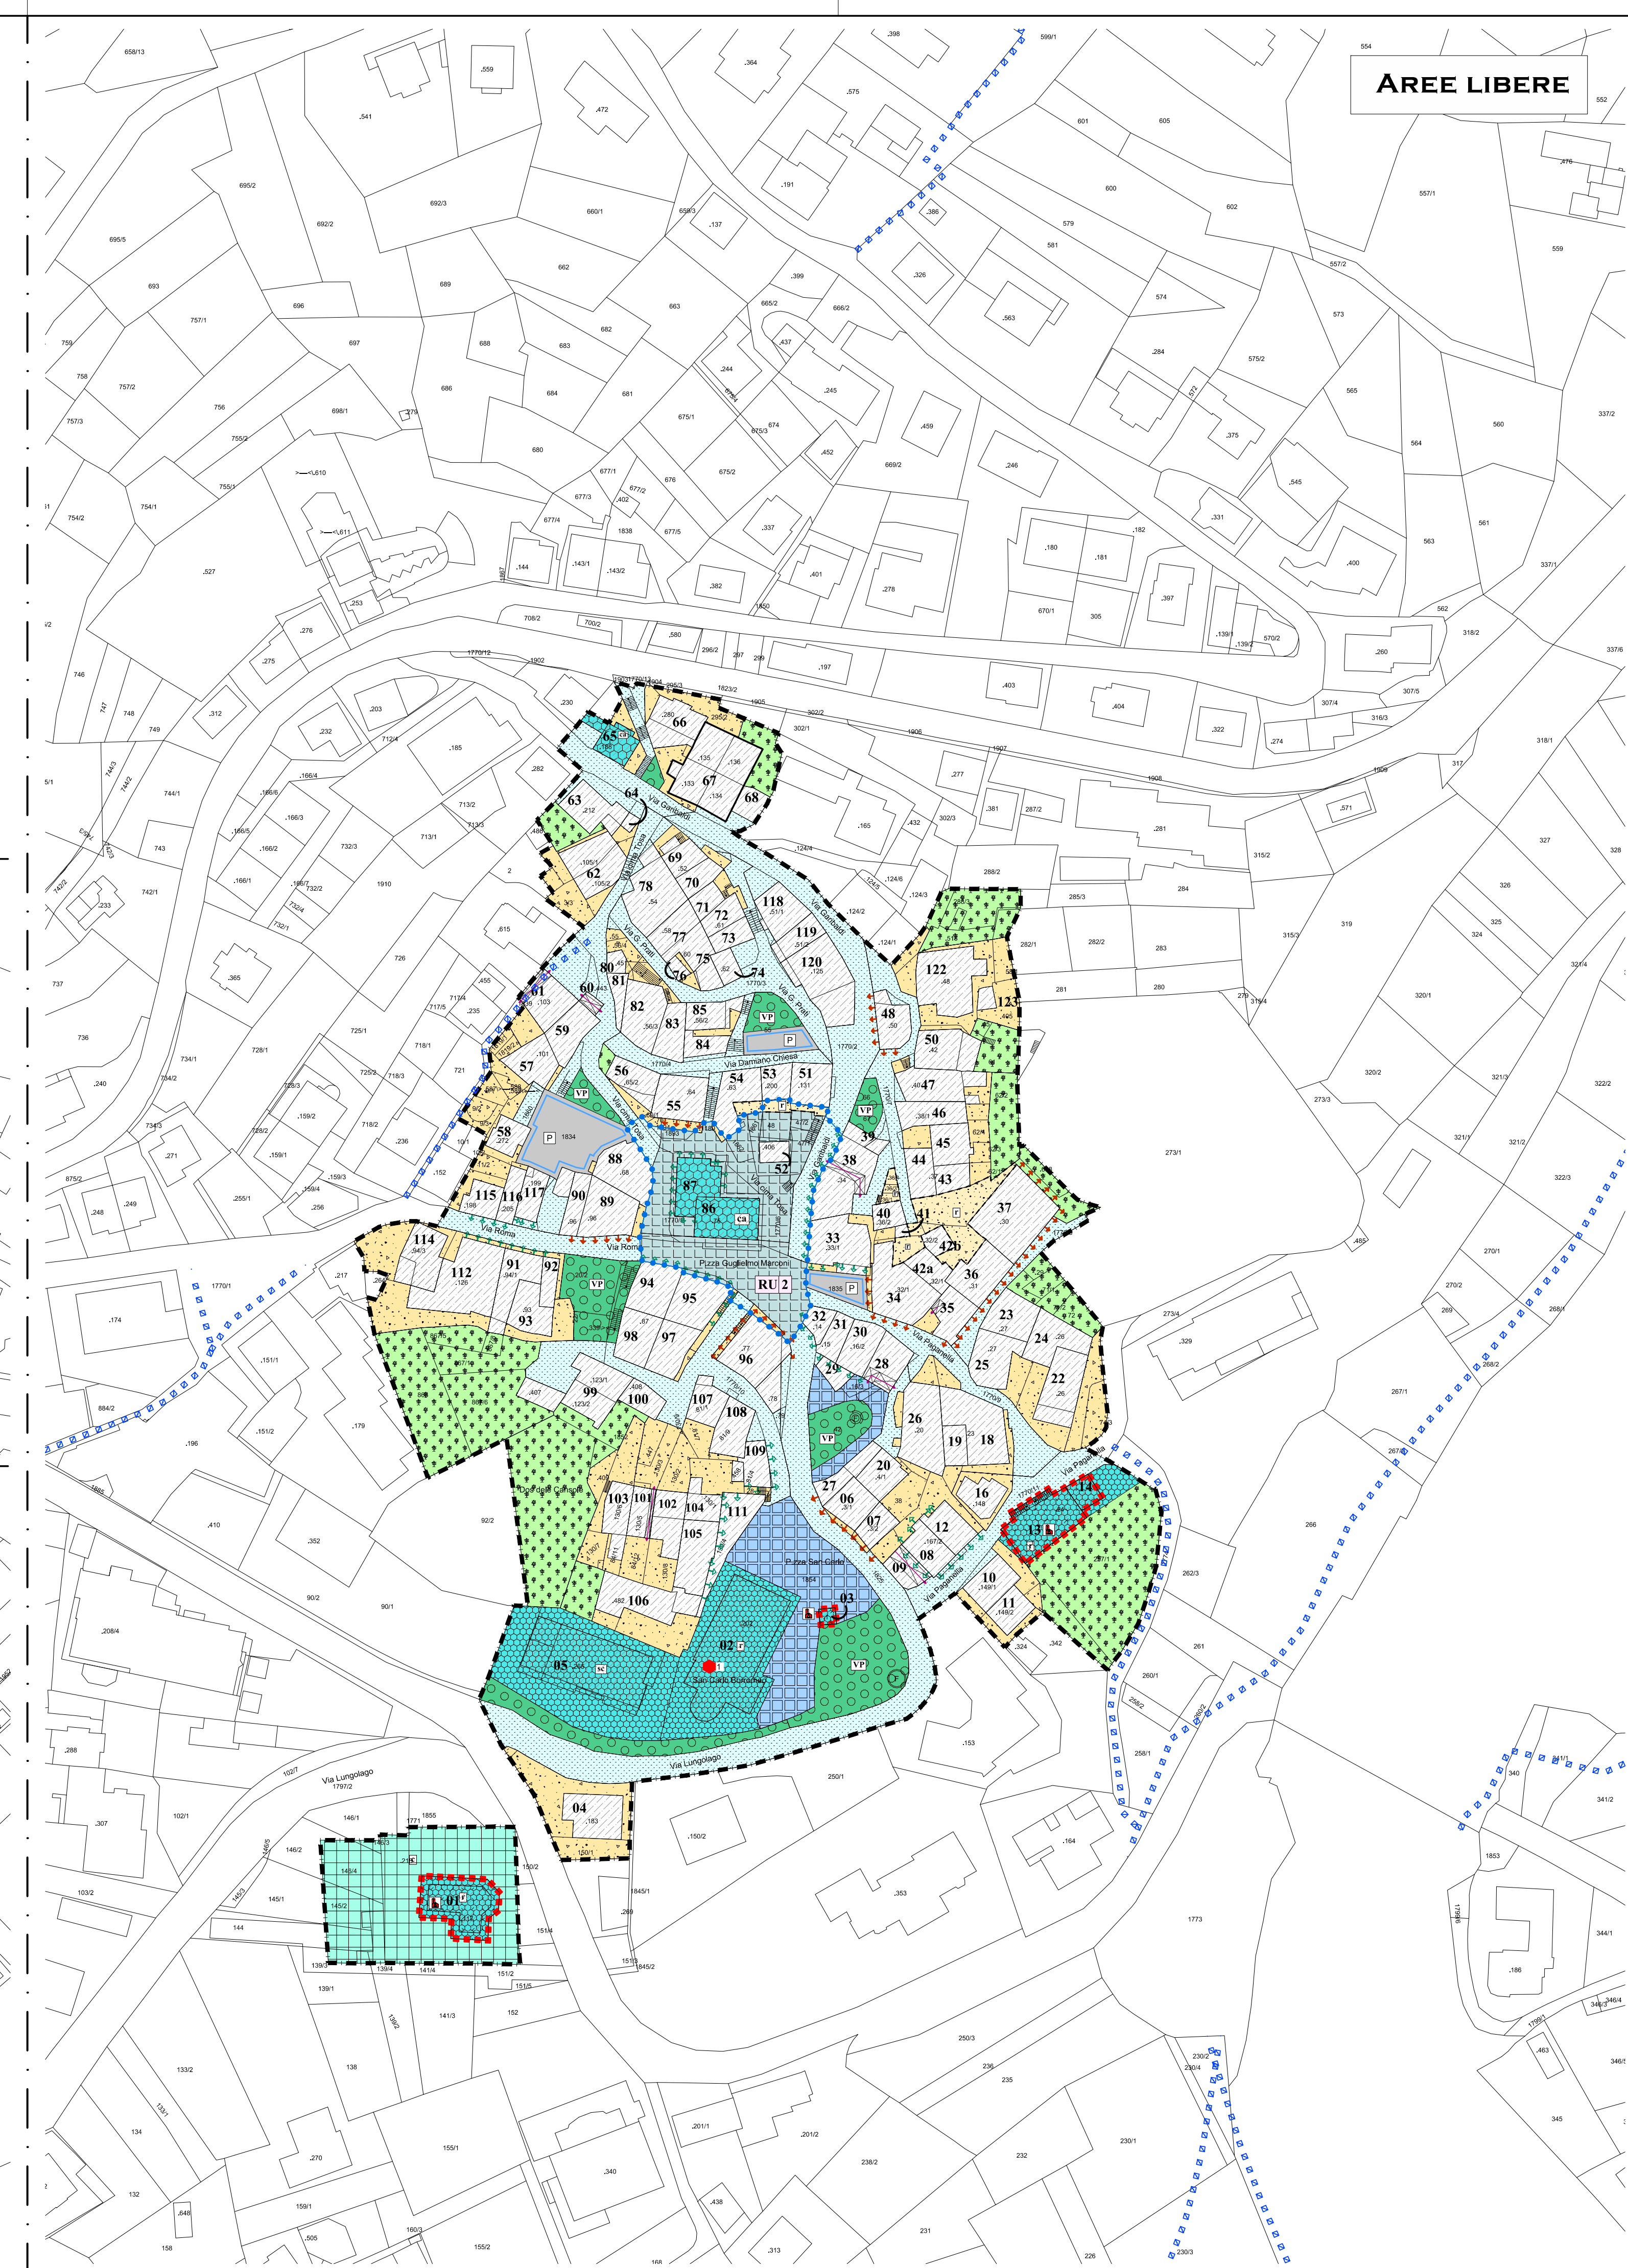
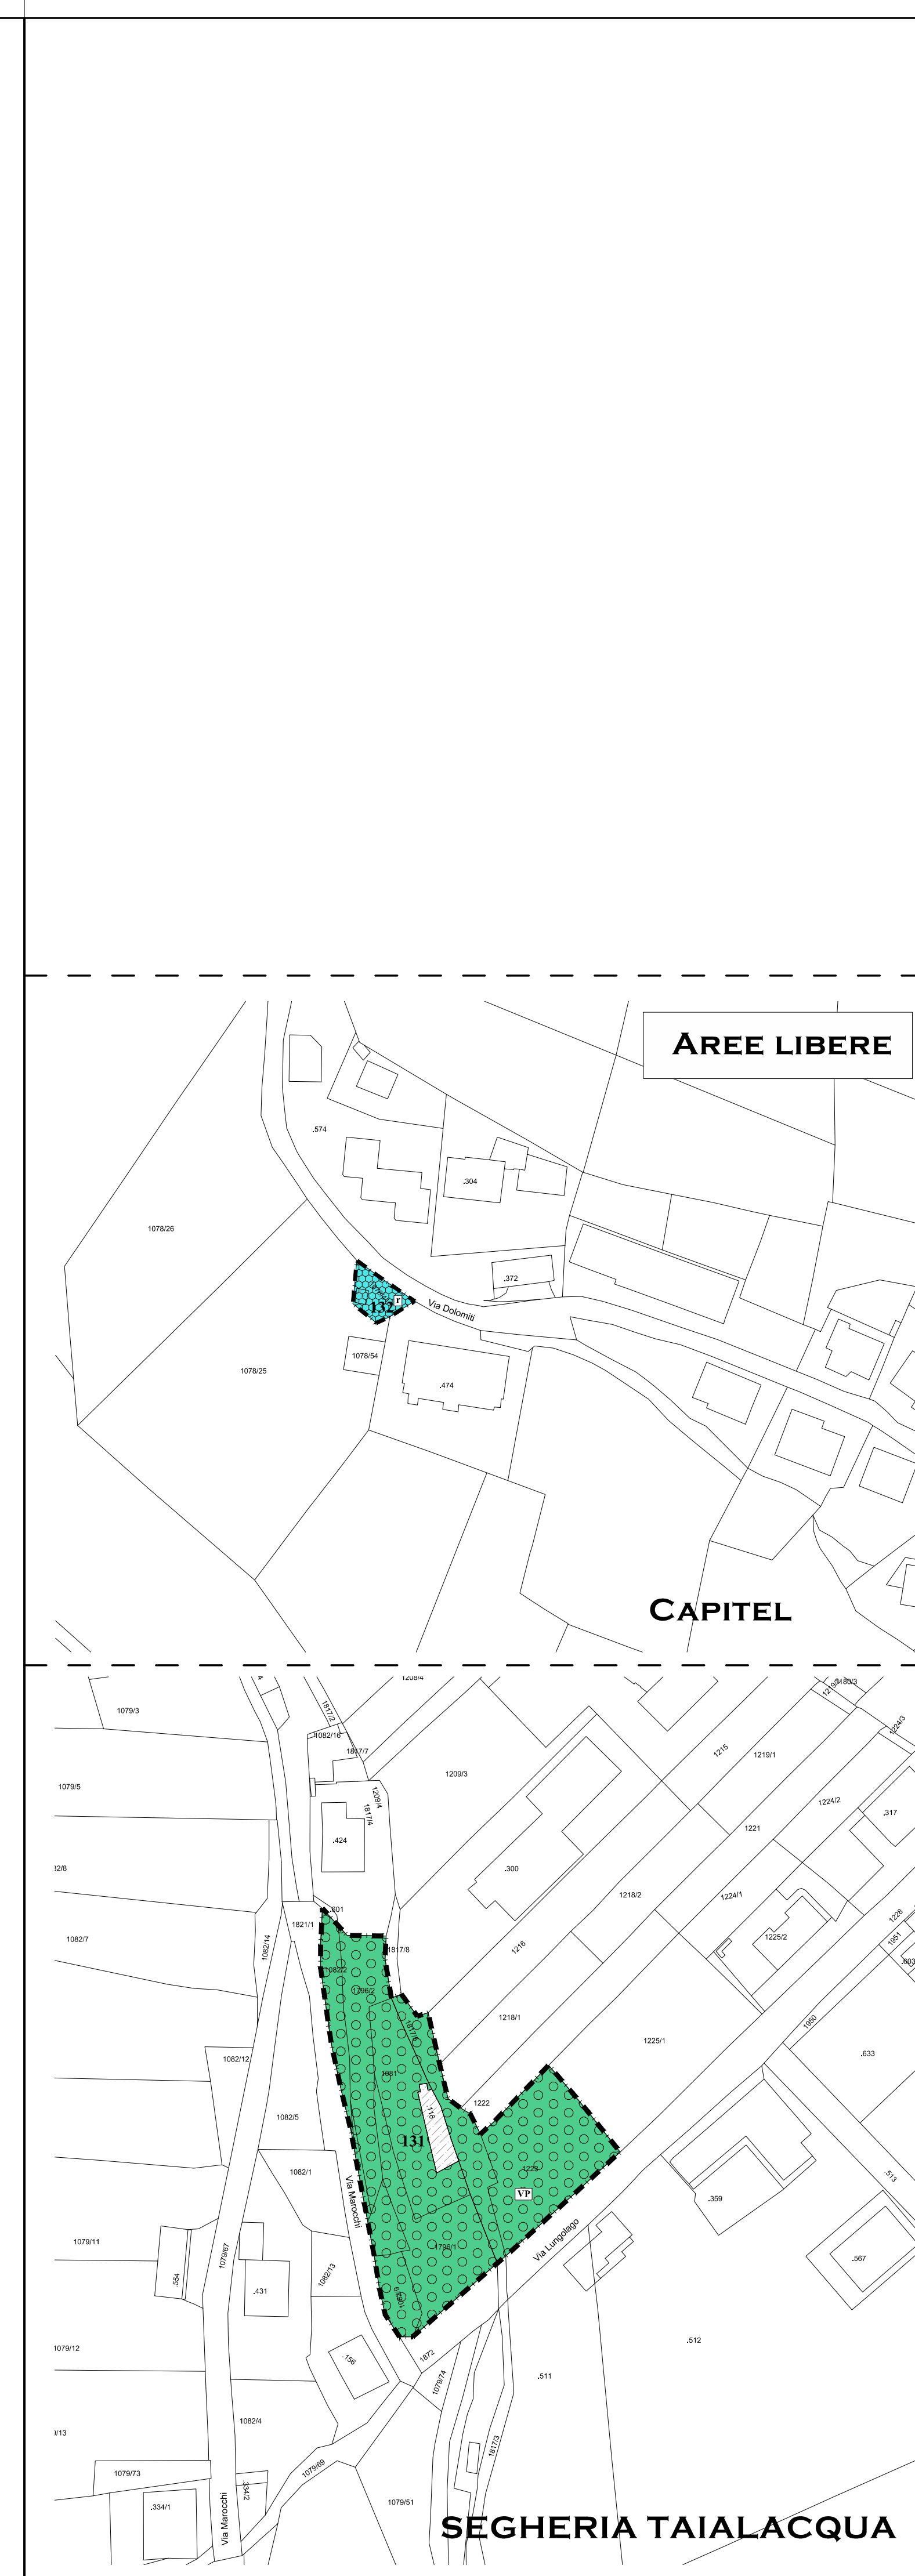


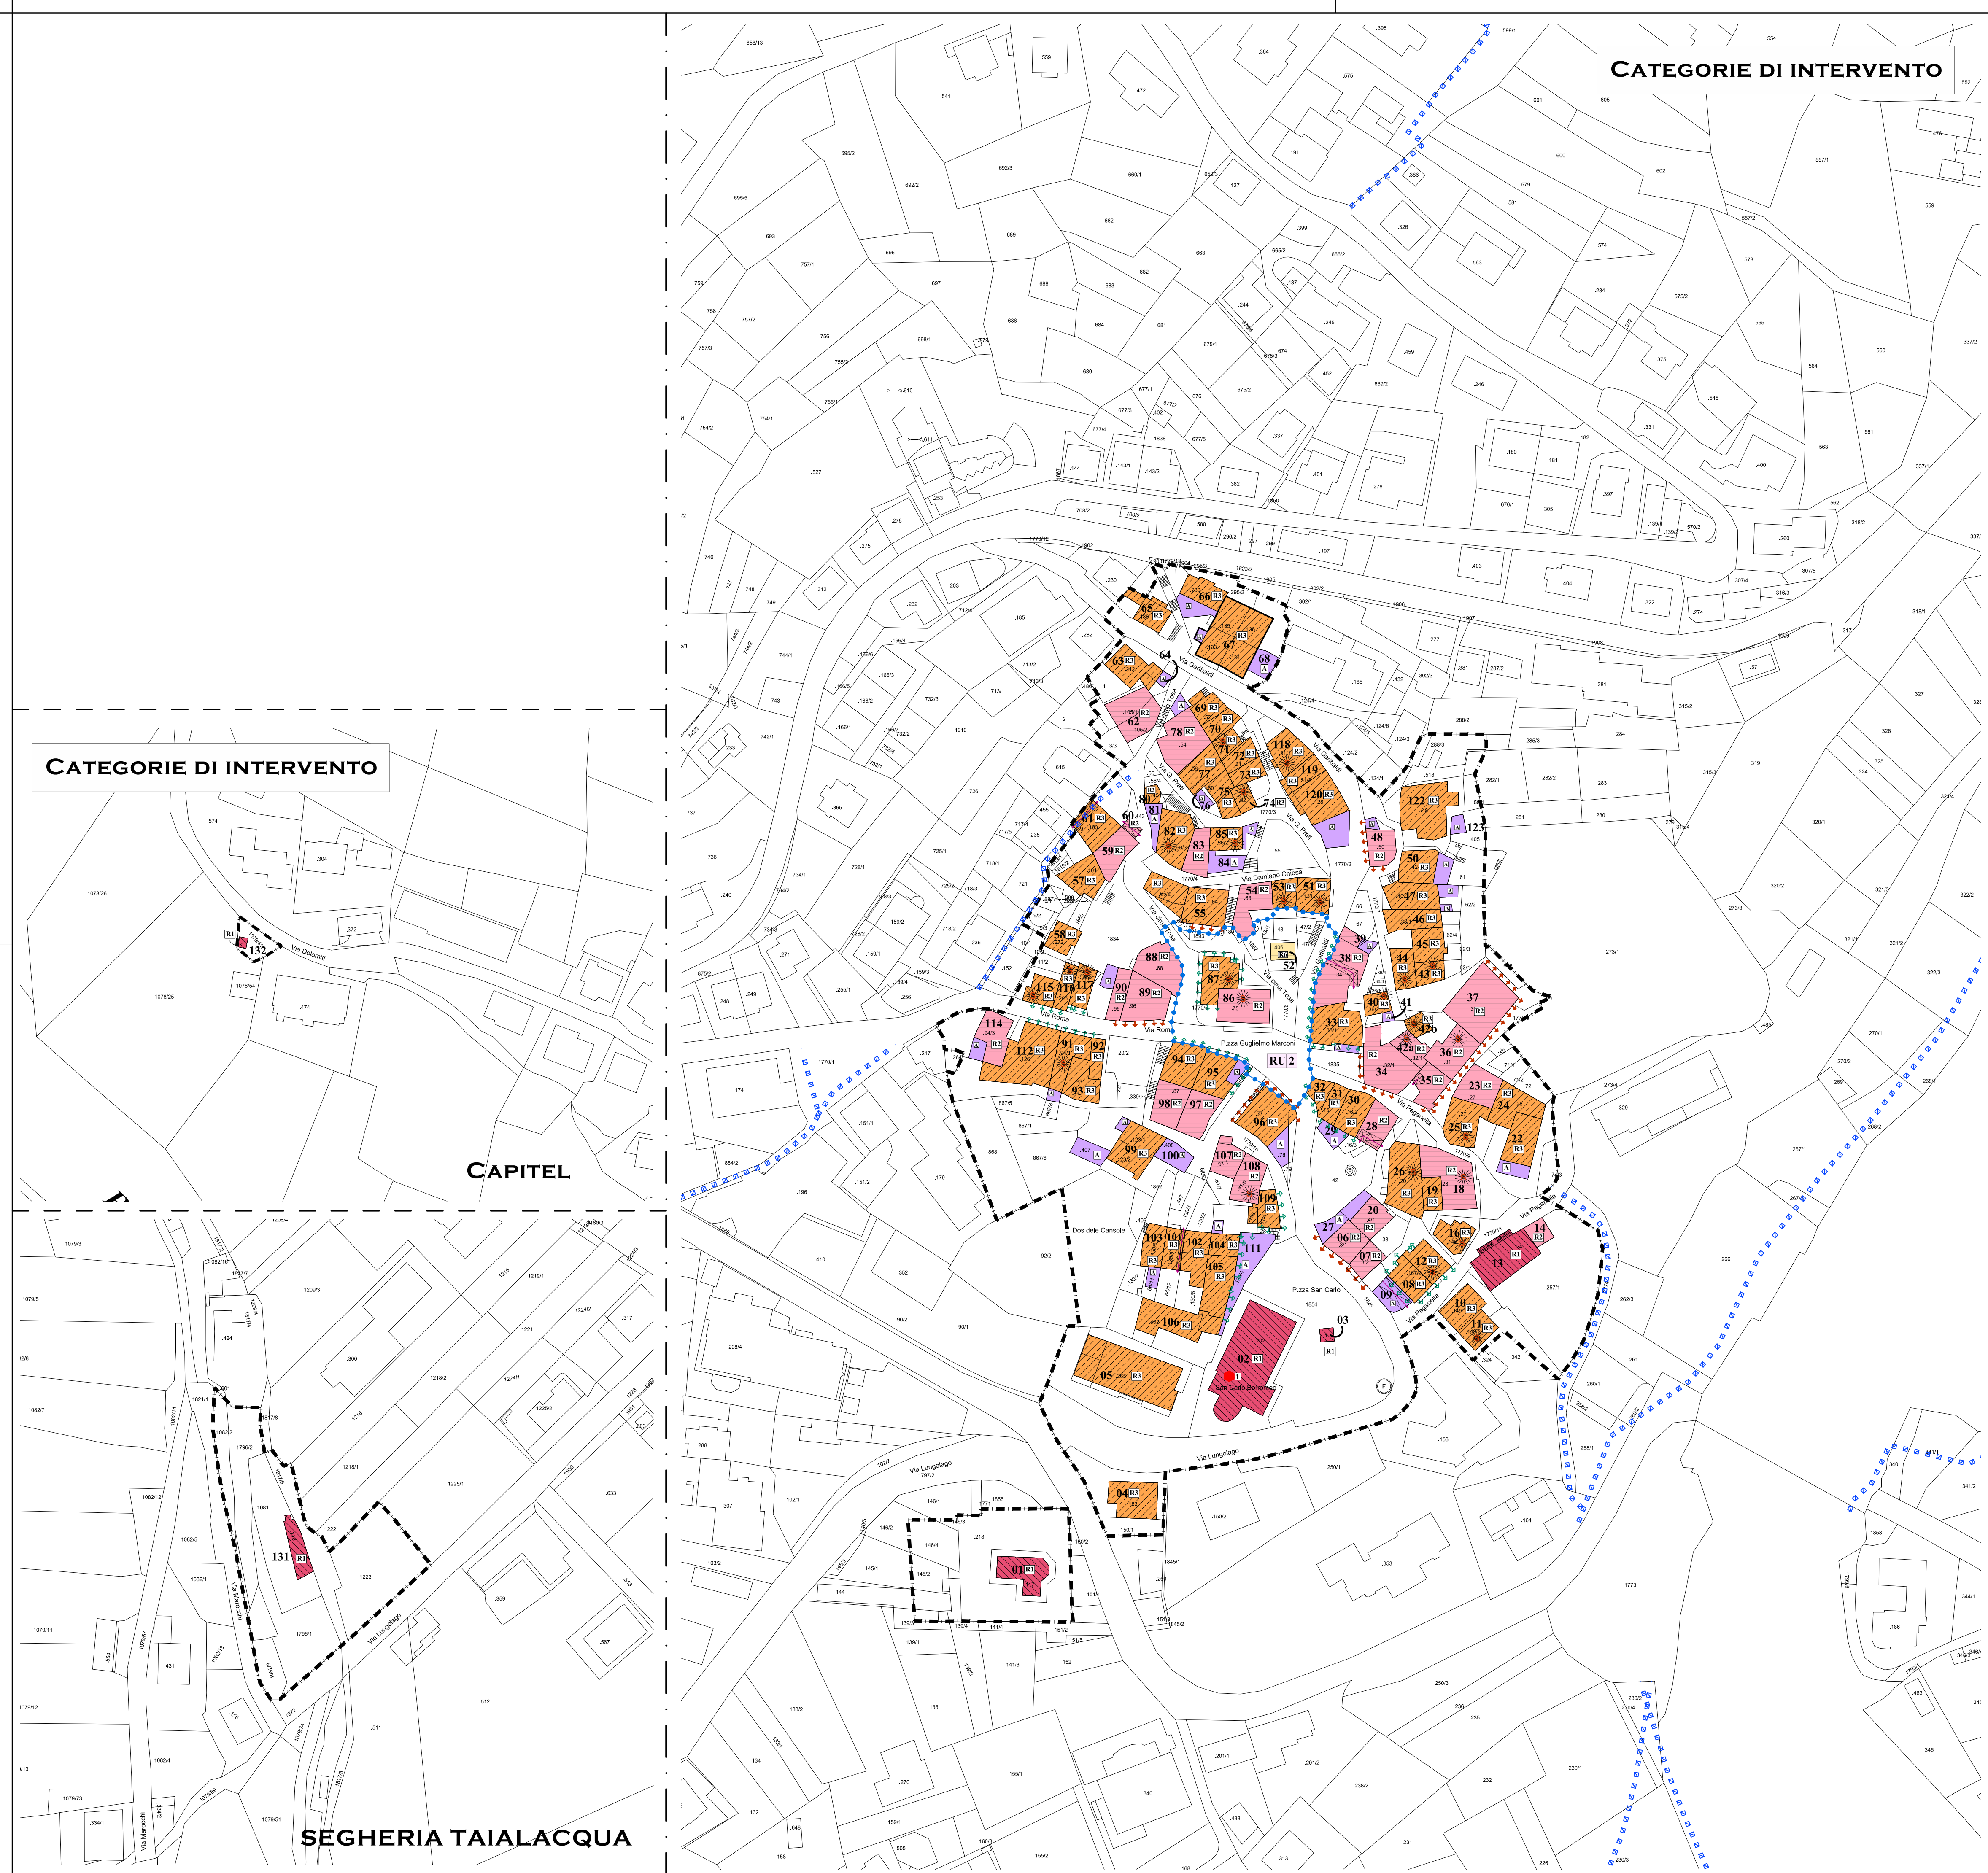

LEGENDA - Scala:1:1.000

Insedimento storico

A243		Confine comunale e supporto mappale	
A101		Toponimi	
A102		Insedimenti storici	Titolo 4° - Art. 21 e seguenti
A103		Insedimenti storici isolati	
		Numero unità edilizie	art. 38
		Scale	
		Fontane o altri cippi ed elementi non accatastati	
		Portici da conservare	art. 44.3

CATEGORIE DI INTERVENTO

A203		Restauro	art. 32
A204		Risanamento conservativo	art. 33
A205		Ristrutturazione edilizia	art. 34
A206		Demolizione	art. 36
A208		Edifici pertinenziali esistenti	art. 39
A209		Edifici per i quali è prevista la possibilità di soprelevazione	art. 42
A210		Vincolo diretto puntuale	art. 39

AREE LIBERE

A401		Spazi pubblici carrabili e pedonali	art. 29.6
A402		Piazze	art. 29.7
A403		Spazi pubblici da riqualificare	art. 29.8
A404		Spazi privati	art. 29.9
A405		Spazi privati da riqualificare	art. 29.10
A406		Verde storico	art. 29.11

VINCOLI E TUTELE

A407		Fronte di pregio	art. 44.1
A408		Fronte da riqualificare	art. 44.2
Z001		Vincolo Diretto ex D.Lgs. 42/2004	art. 99
A410		Pedonali esistenti	art. 36.2

FUNZIONI PUBBLICHE ZONIZZATE

P201		Servizi pubblici civili amministrativi	
P203		Servizi scolastici e culturali	
P205		Servizi religiosi	
P301		Zone pubbliche a verde ed arredo urbano	
P303		Parcheggi	
P401		Servizi cimiteri	
Q101		Rispetto cimiteriale	art. 89

NORME PARTICOLATI

Z012		Piani di Riqualificazione Urbana	art. 6.2
		RU2 Piazza Municipio in Centro storico	

COMUNE DI MOLVENO

PROVINCIA AUTONOMA DI TRENTO

PIANO REGOLATORE GENERALE

VARIANTE 2018

INSEDIAMENTI STORICI

CATEGORIE D'INTERVENTO

AREE LIBERE PUBBLICHE E PRIVATE

TAVOLA IS. 1	SCALA 1:1.000
--	---

MARZO 2020
 Adozione definitiva
LUGLIO 2020
 Approvazione con prescrizioni

collab.: Valentina Chianelli - Matteo Stefanelli

architetto urbanista
dott. arch. REMO ZULBERTI

p.zza Principale, 84 - 38082 Cimego (TN)
e-mail: remozulberti@hotmail.com fax:0464.505823

Ordine degli Architetti
 Pianificatori Paesaggisti e Conservatori
 della Provincia di Trento
 Dott. Architetto
REMO ZULBERTI
 692 sez. A ARCHITETTURA